




USOS DEL SUELO NUCLEOS URBANO NAVAHOMBELA E 1/2500

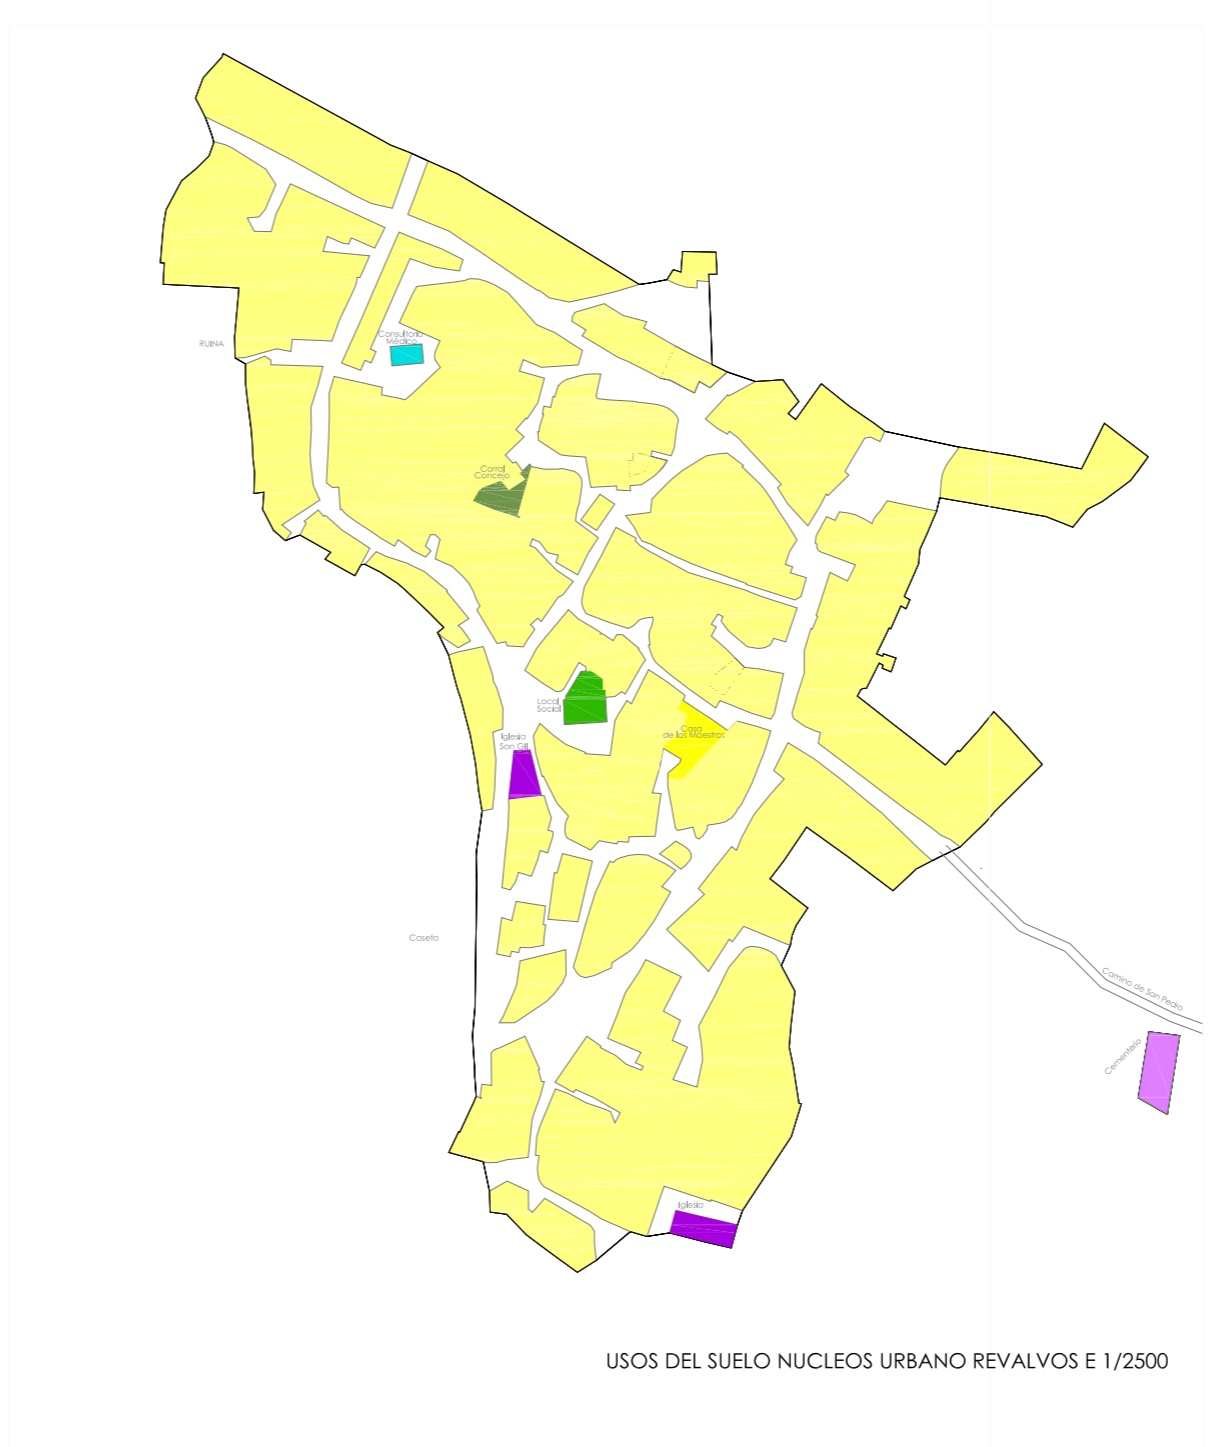


USOS DEL SUELO NUCLEOS URBANO REVALVOS E 1/2500

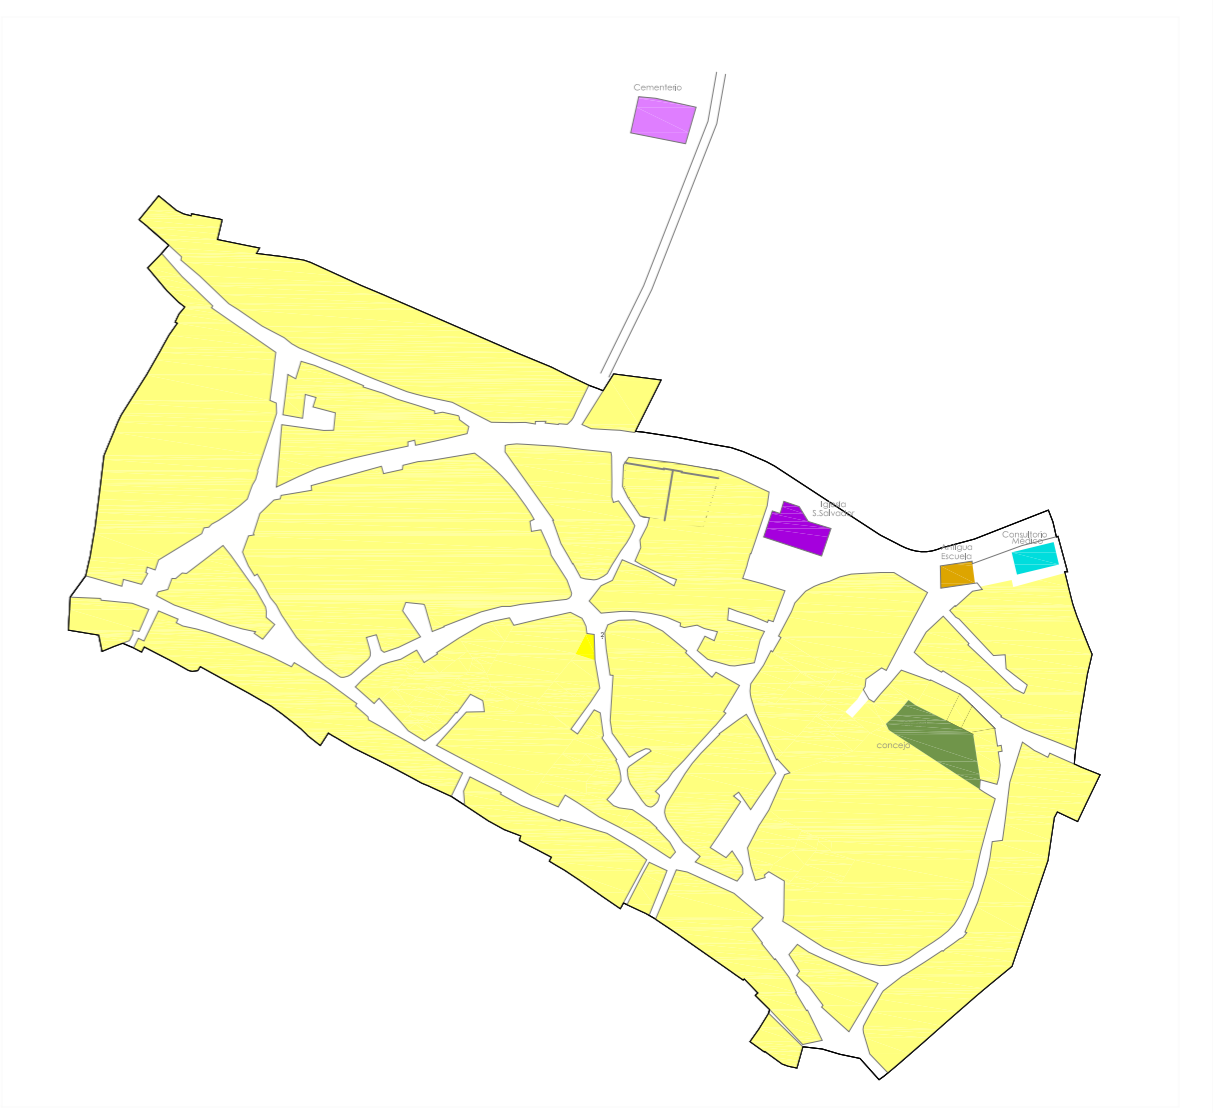


USOS DEL SUELO NUCLEOS URBANO INOGOBLASCO E 1/2500

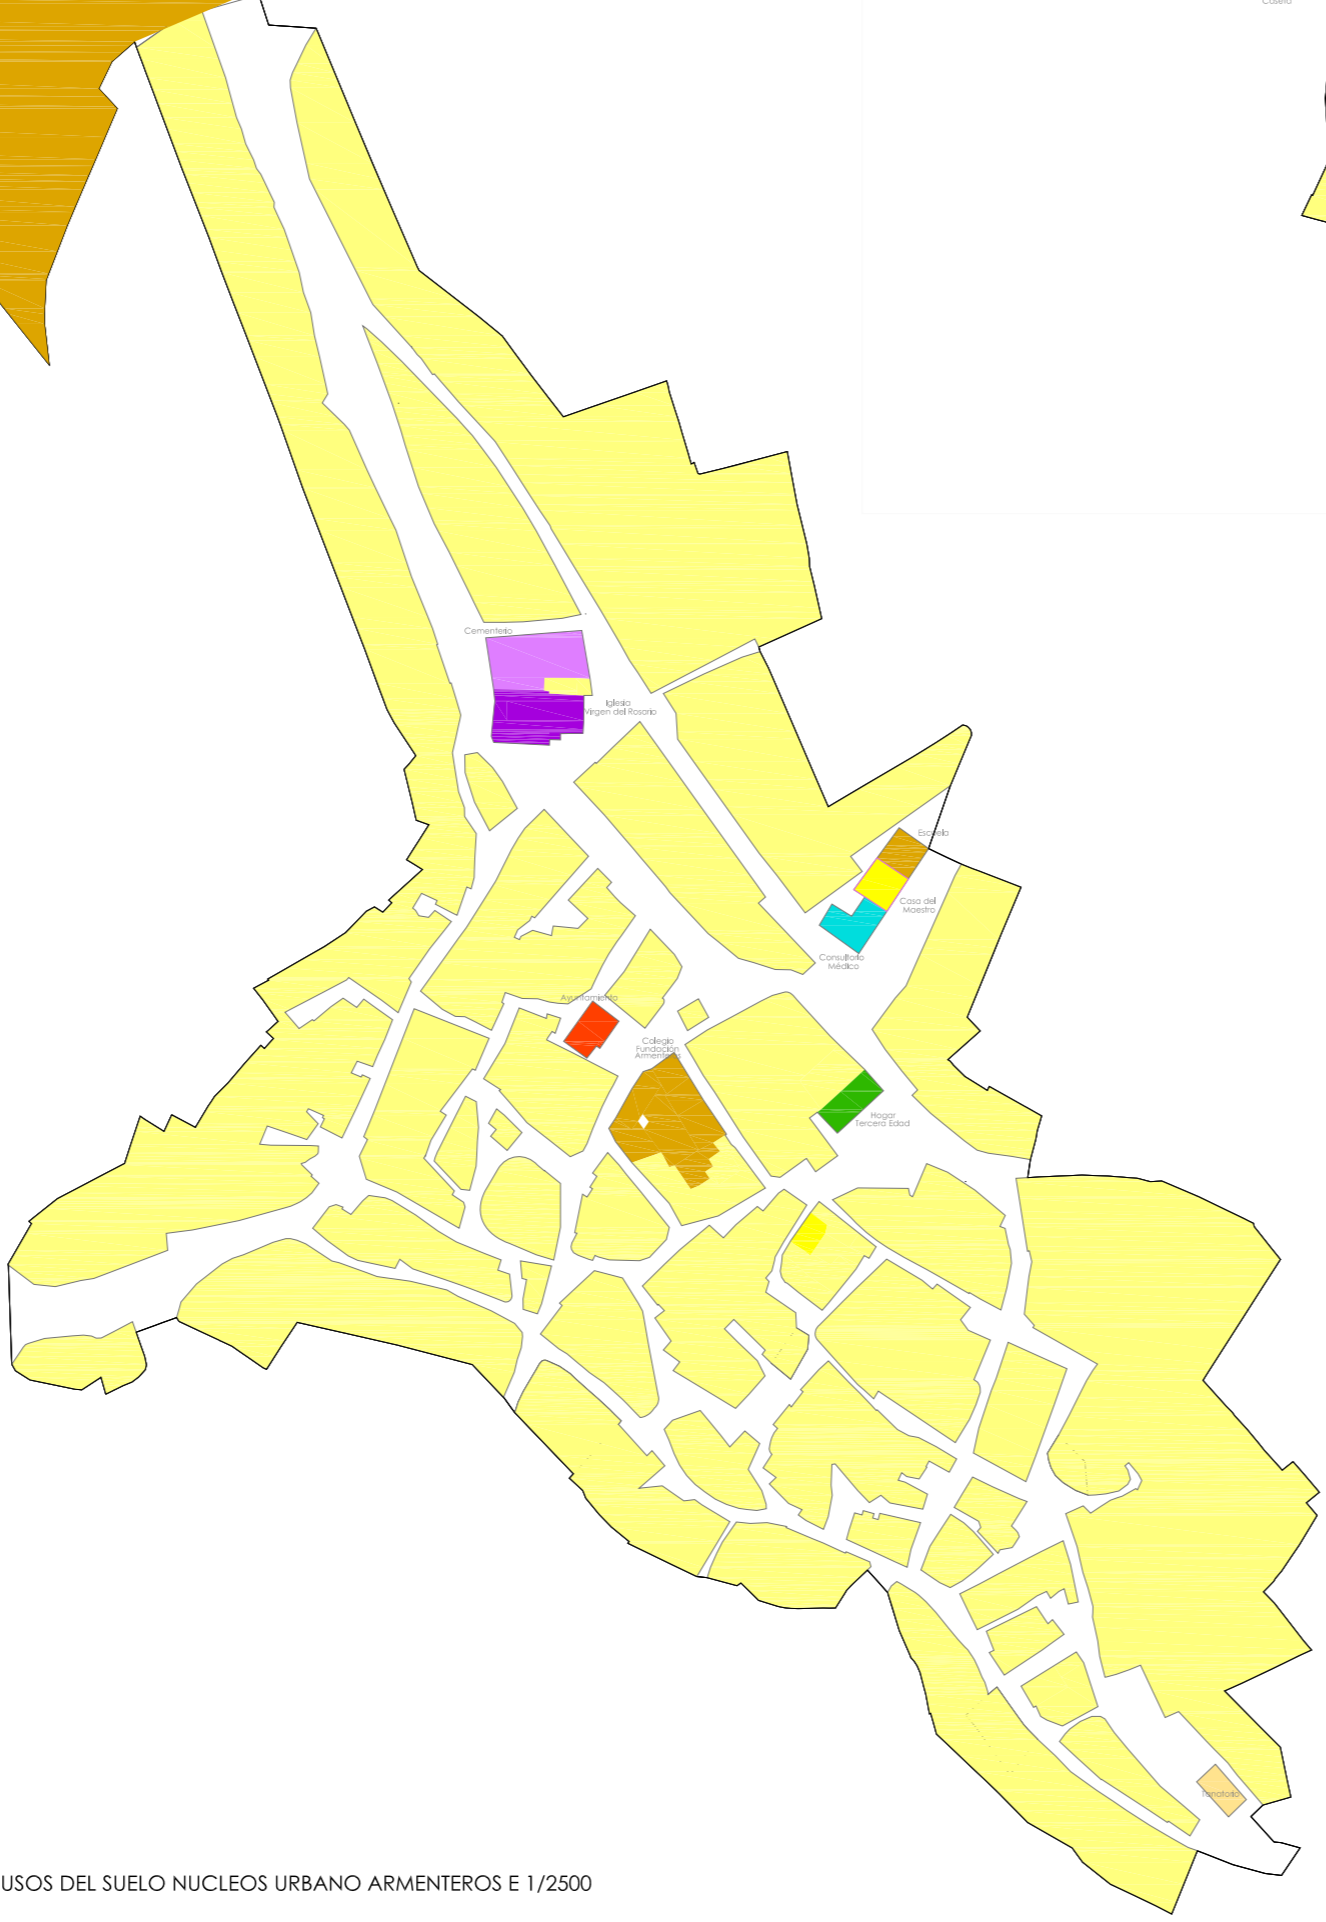

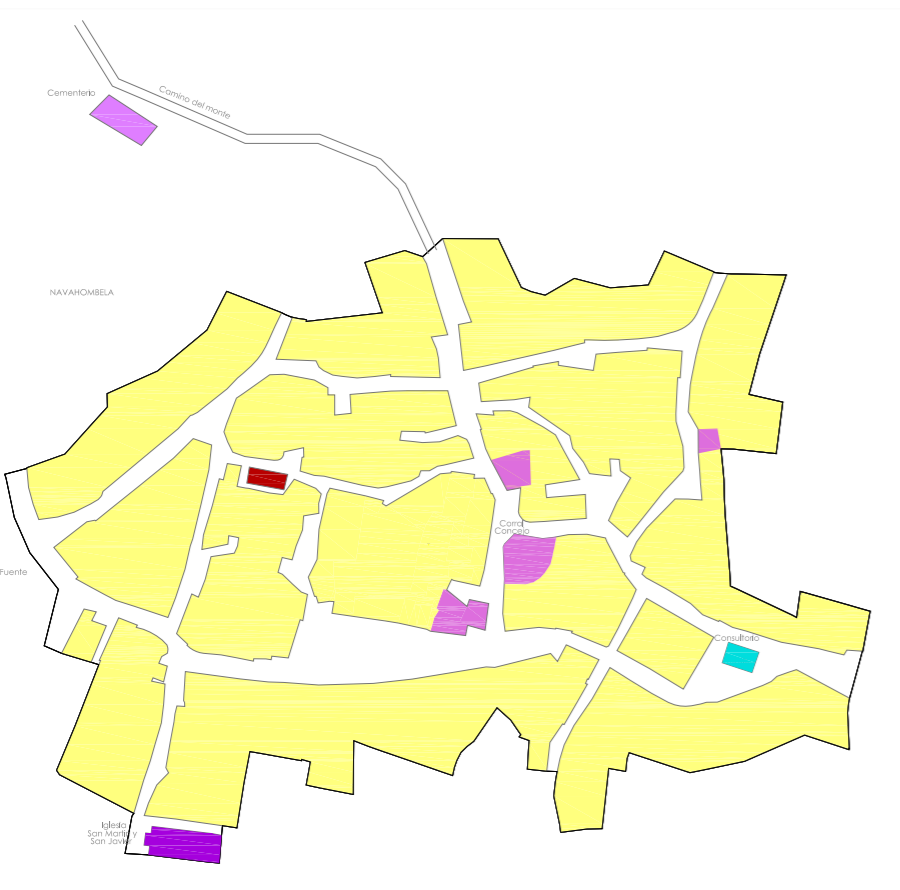

USOS DEL SUELO NUCLEOS URBANO ARMENTEROS E 1/2500

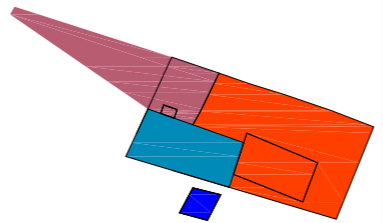

USOS DEL SUELO NUCLEOS URBANO NAVAHOMBELA E 1/2500



- USOS CASCO URBANO
- RESIDENCIAL AGRICOLA
- EQUIPAMENTOS
- CASAS CONSISTORIALES
- CASAS DEL MAESTRO/ ALQUILADAS
- CENTROS DE ENSEÑANZA
- CENTROS CULTURALES
- CENTROS SANITARIOS
- CEMENTERIOS
- IGLESIAS
- TANATORIO
- CORRAL CONCEJO
- INSTALACIONES DEPORTIVAS
- PANERA
- DEPOSITO
- BASCULA
- ERMITA

 DIPUTACION DE SALAMANCA A.T.M Y URBANISMO	AYUNTAMIENTO DE ARMENTEROS
NORMAS URBANISTICAS EN EL MUNICIPIO DE ARMENTEROS, SALAMANCA	
PLANO APROBACIÓN PROVISIONAL USOS DEL SUELO NUCLEOS URBANOS	
ARQUITECTOS: EMILIO SÁNCHEZ GIL 	
ESCALA 1 /12500	FECHA NOVIEMBRE DE 2016
PROMOTOR -	EXCMA. DIPUTACIÓN PROVINCIAL DE SALAMANCA
	PLANO NUM. PI-02b