




NAVAHOMBELA

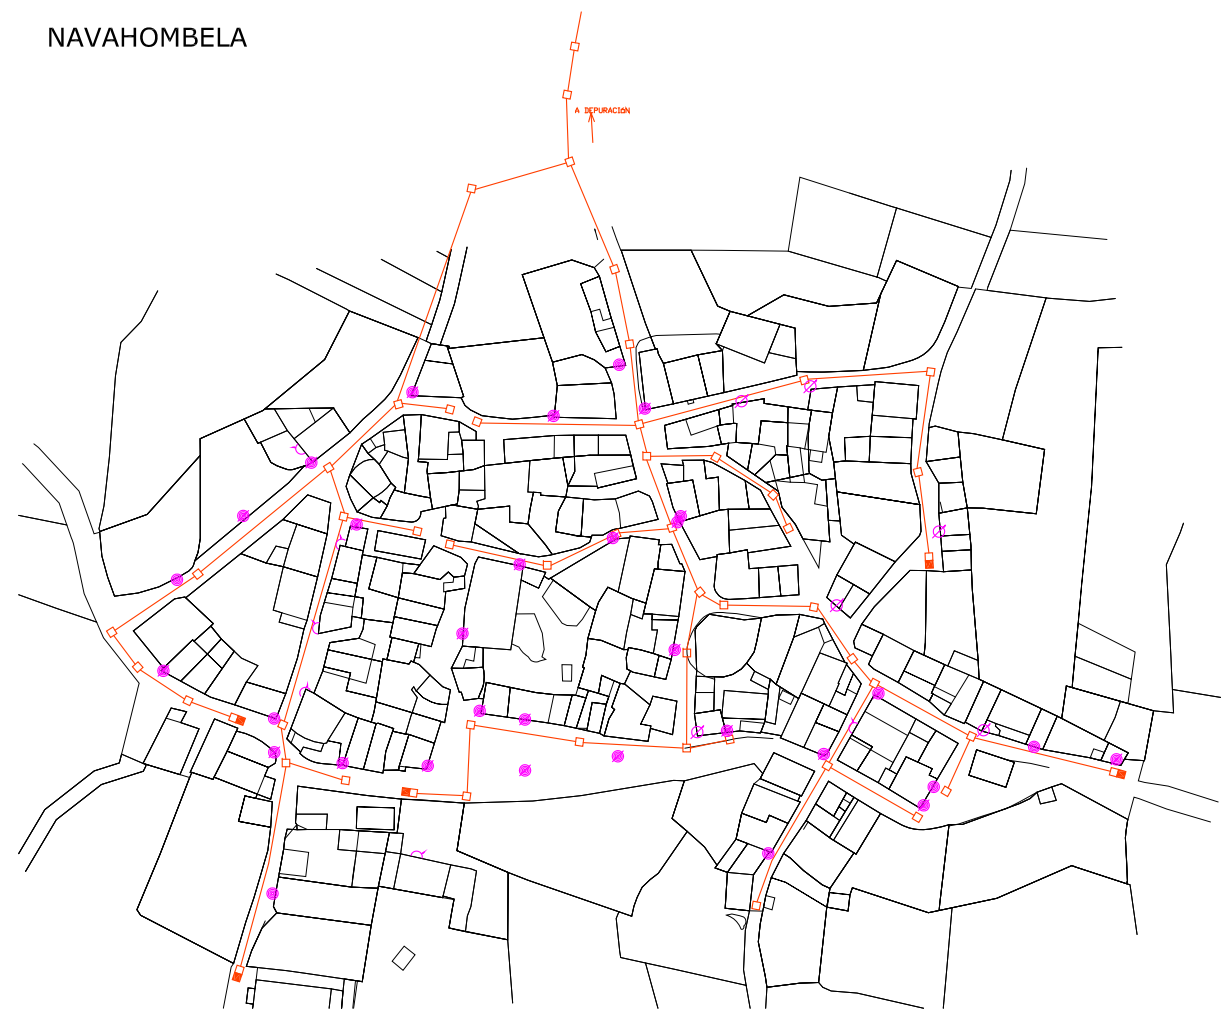

IÑIGOBLASCO

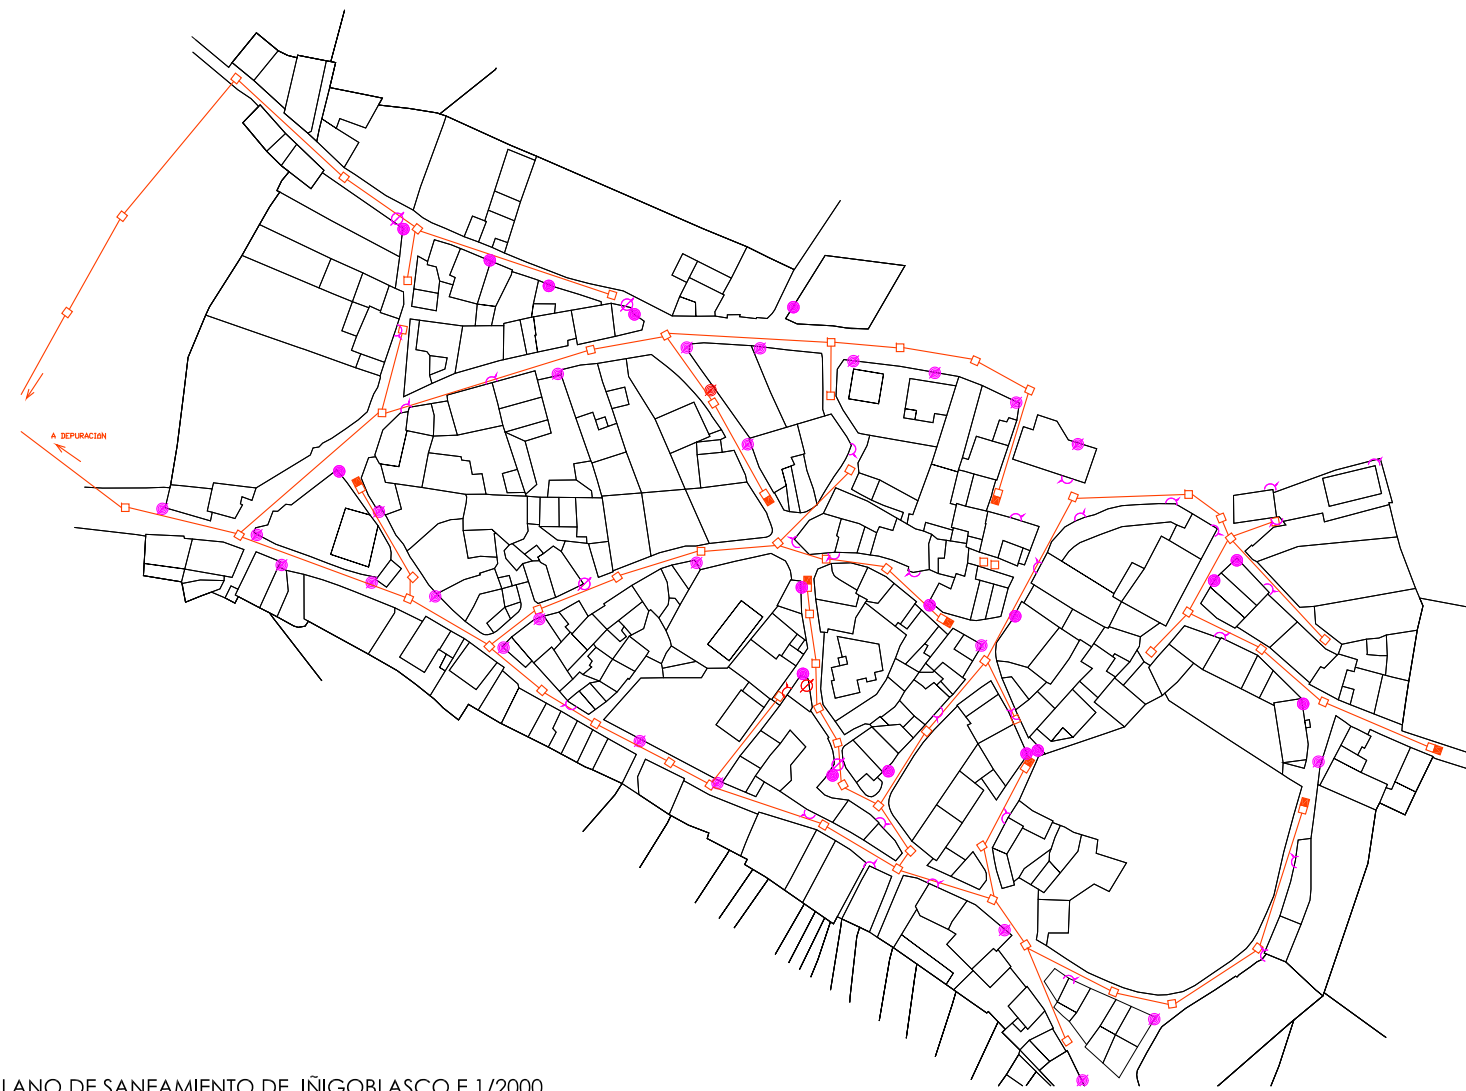


REVALVOS

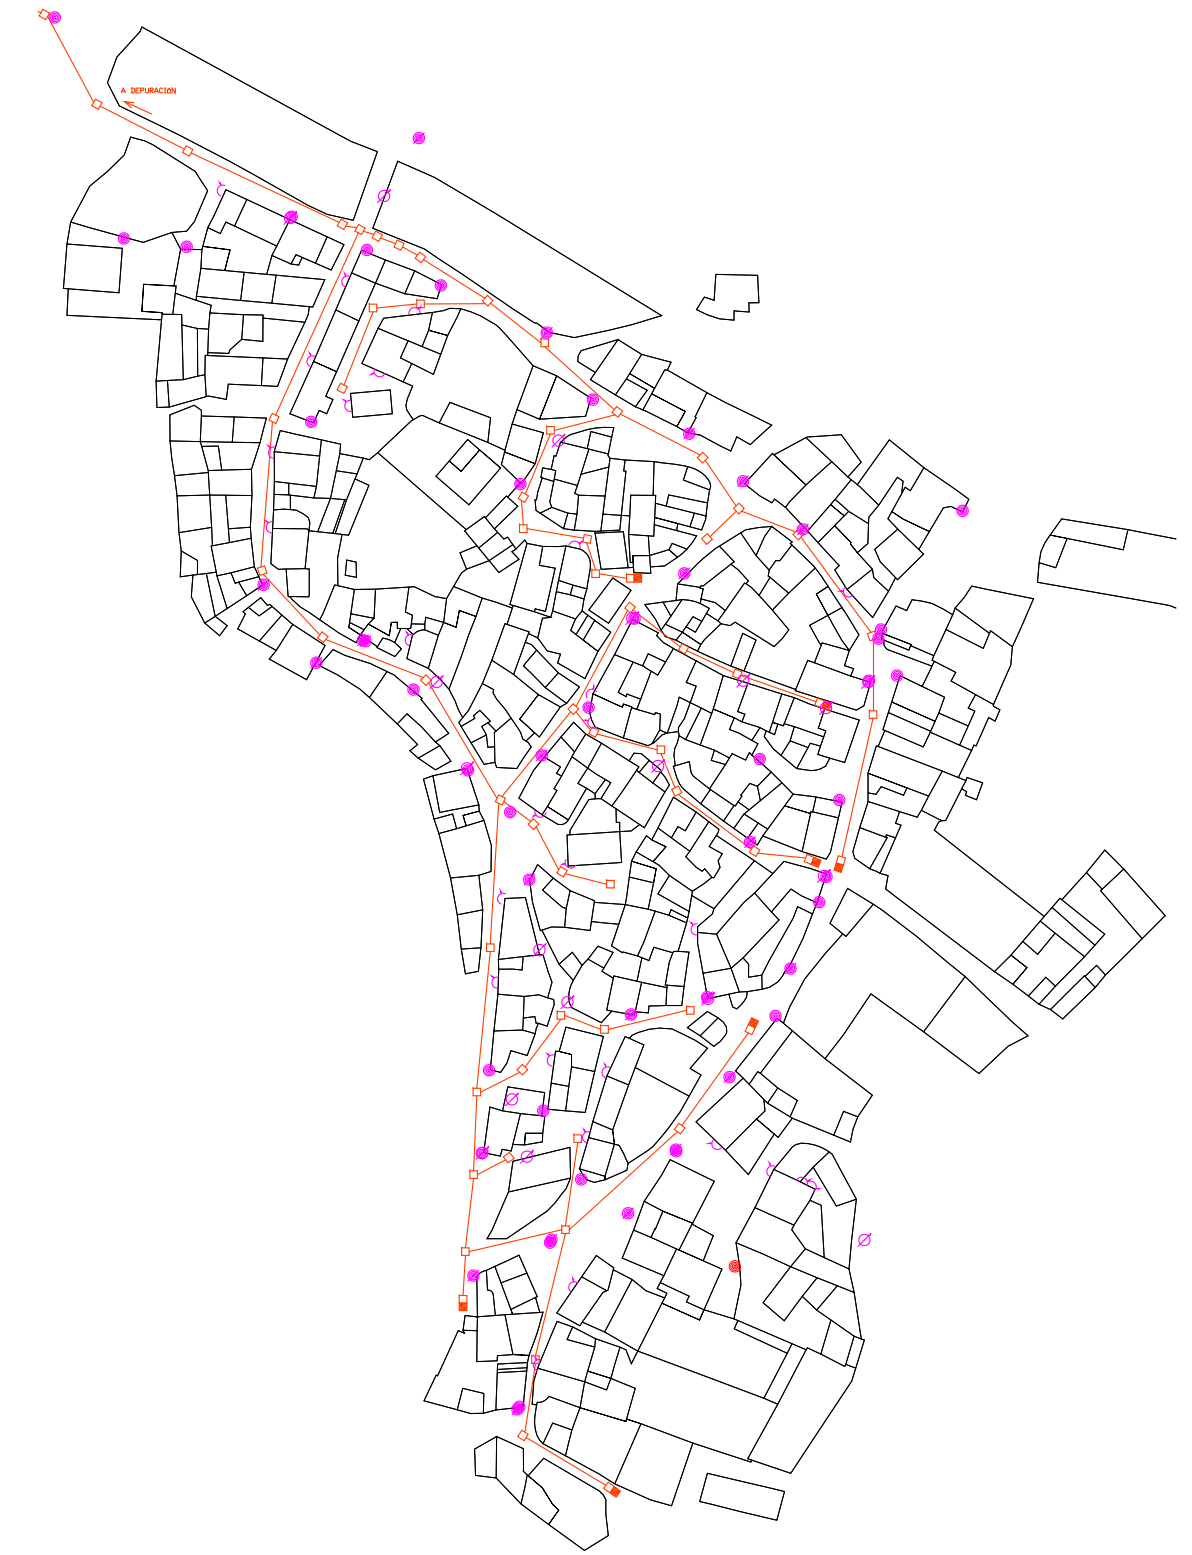

PLANO DE SANEAMIENTO DE NAVAHOMBELA E 1/2000



PLANO DE SANEAMIENTO DE IÑIGOBLASCO E 1/2000

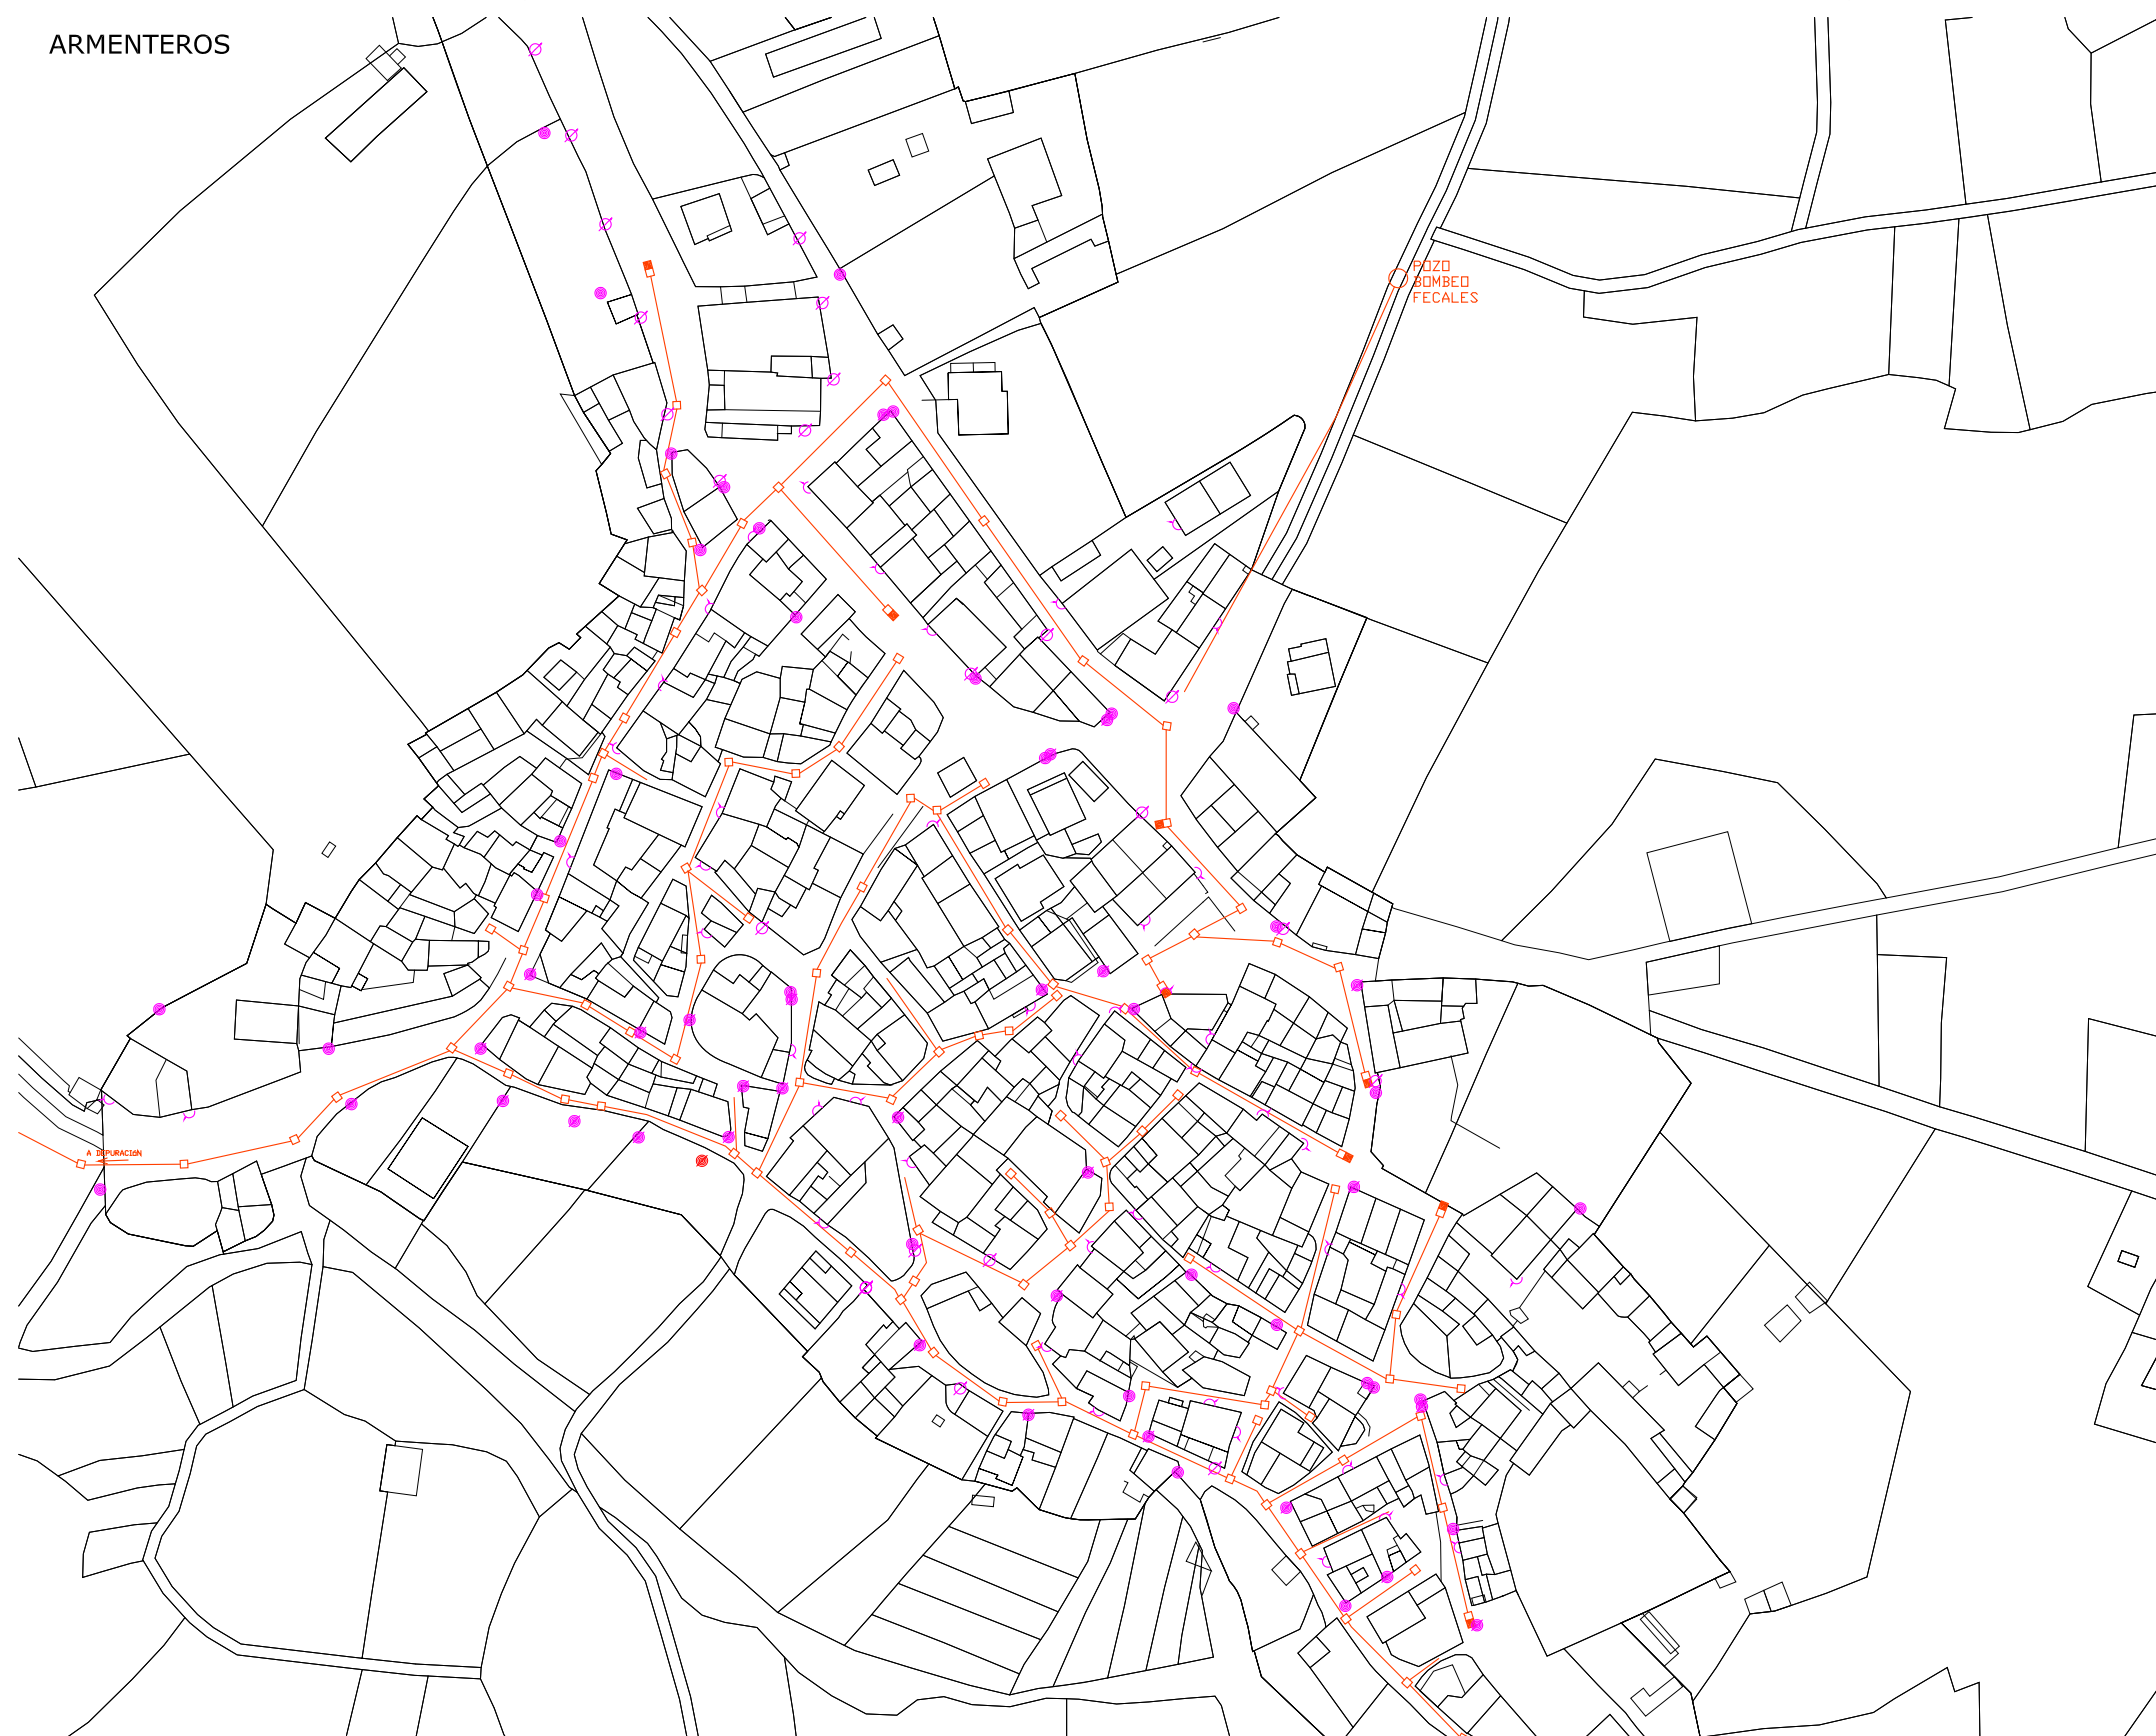ARMENTEROS



PLANO DE SANEAMIENTO DE REVALVOS E 1/2000


LEYENDA SANEAMIENTO

-  POZO DE REGISTRO
-  CAMARA DE DESCARGA

LEYENDA ELECTRICIDAD

-  POSTE ELECTRICO
-  FAROLA
-  FAROLA PARED

PLANO DE SANEAMIENTO DE ARMENTEROS E 1/2000

 DIPUTACION DE SALAMANCA A.T.M Y URBANISMO	AYUNTAMIENTO DE ARMENTEROS
<b>NORMAS URBANISTICAS EN EL MUNICIPIO DE ARMENTEROS, SALAMANCA</b>	
<b>PLANO</b> APROBACIÓN PROVISIONAL <b>INFRAESTRUCTURAS NUCLEOS URBANOS: SANEAMIENTO /ALUMBRADO PÚBLICO</b>	
ARQUITECTOS: EMILIO SÁNCHEZ GIL	
ESCALA 1 / 2000	FECHA NOVIEMBRE 2016
PROMOTOR - EXCMA. DIPUTACIÓN PROVINCIAL DE SALAMANCA	PLANO NUM. <b>PI-04a</b>