




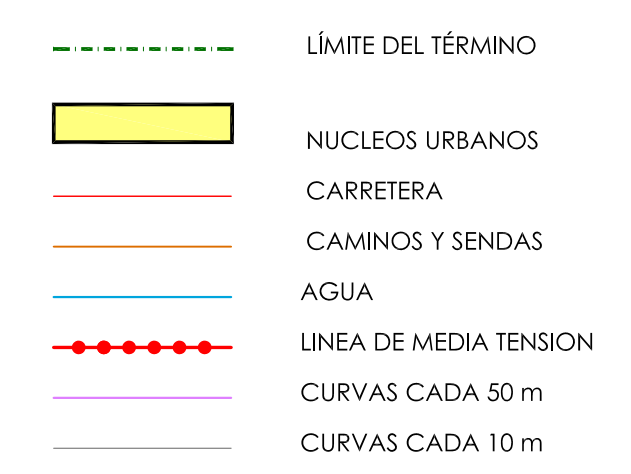

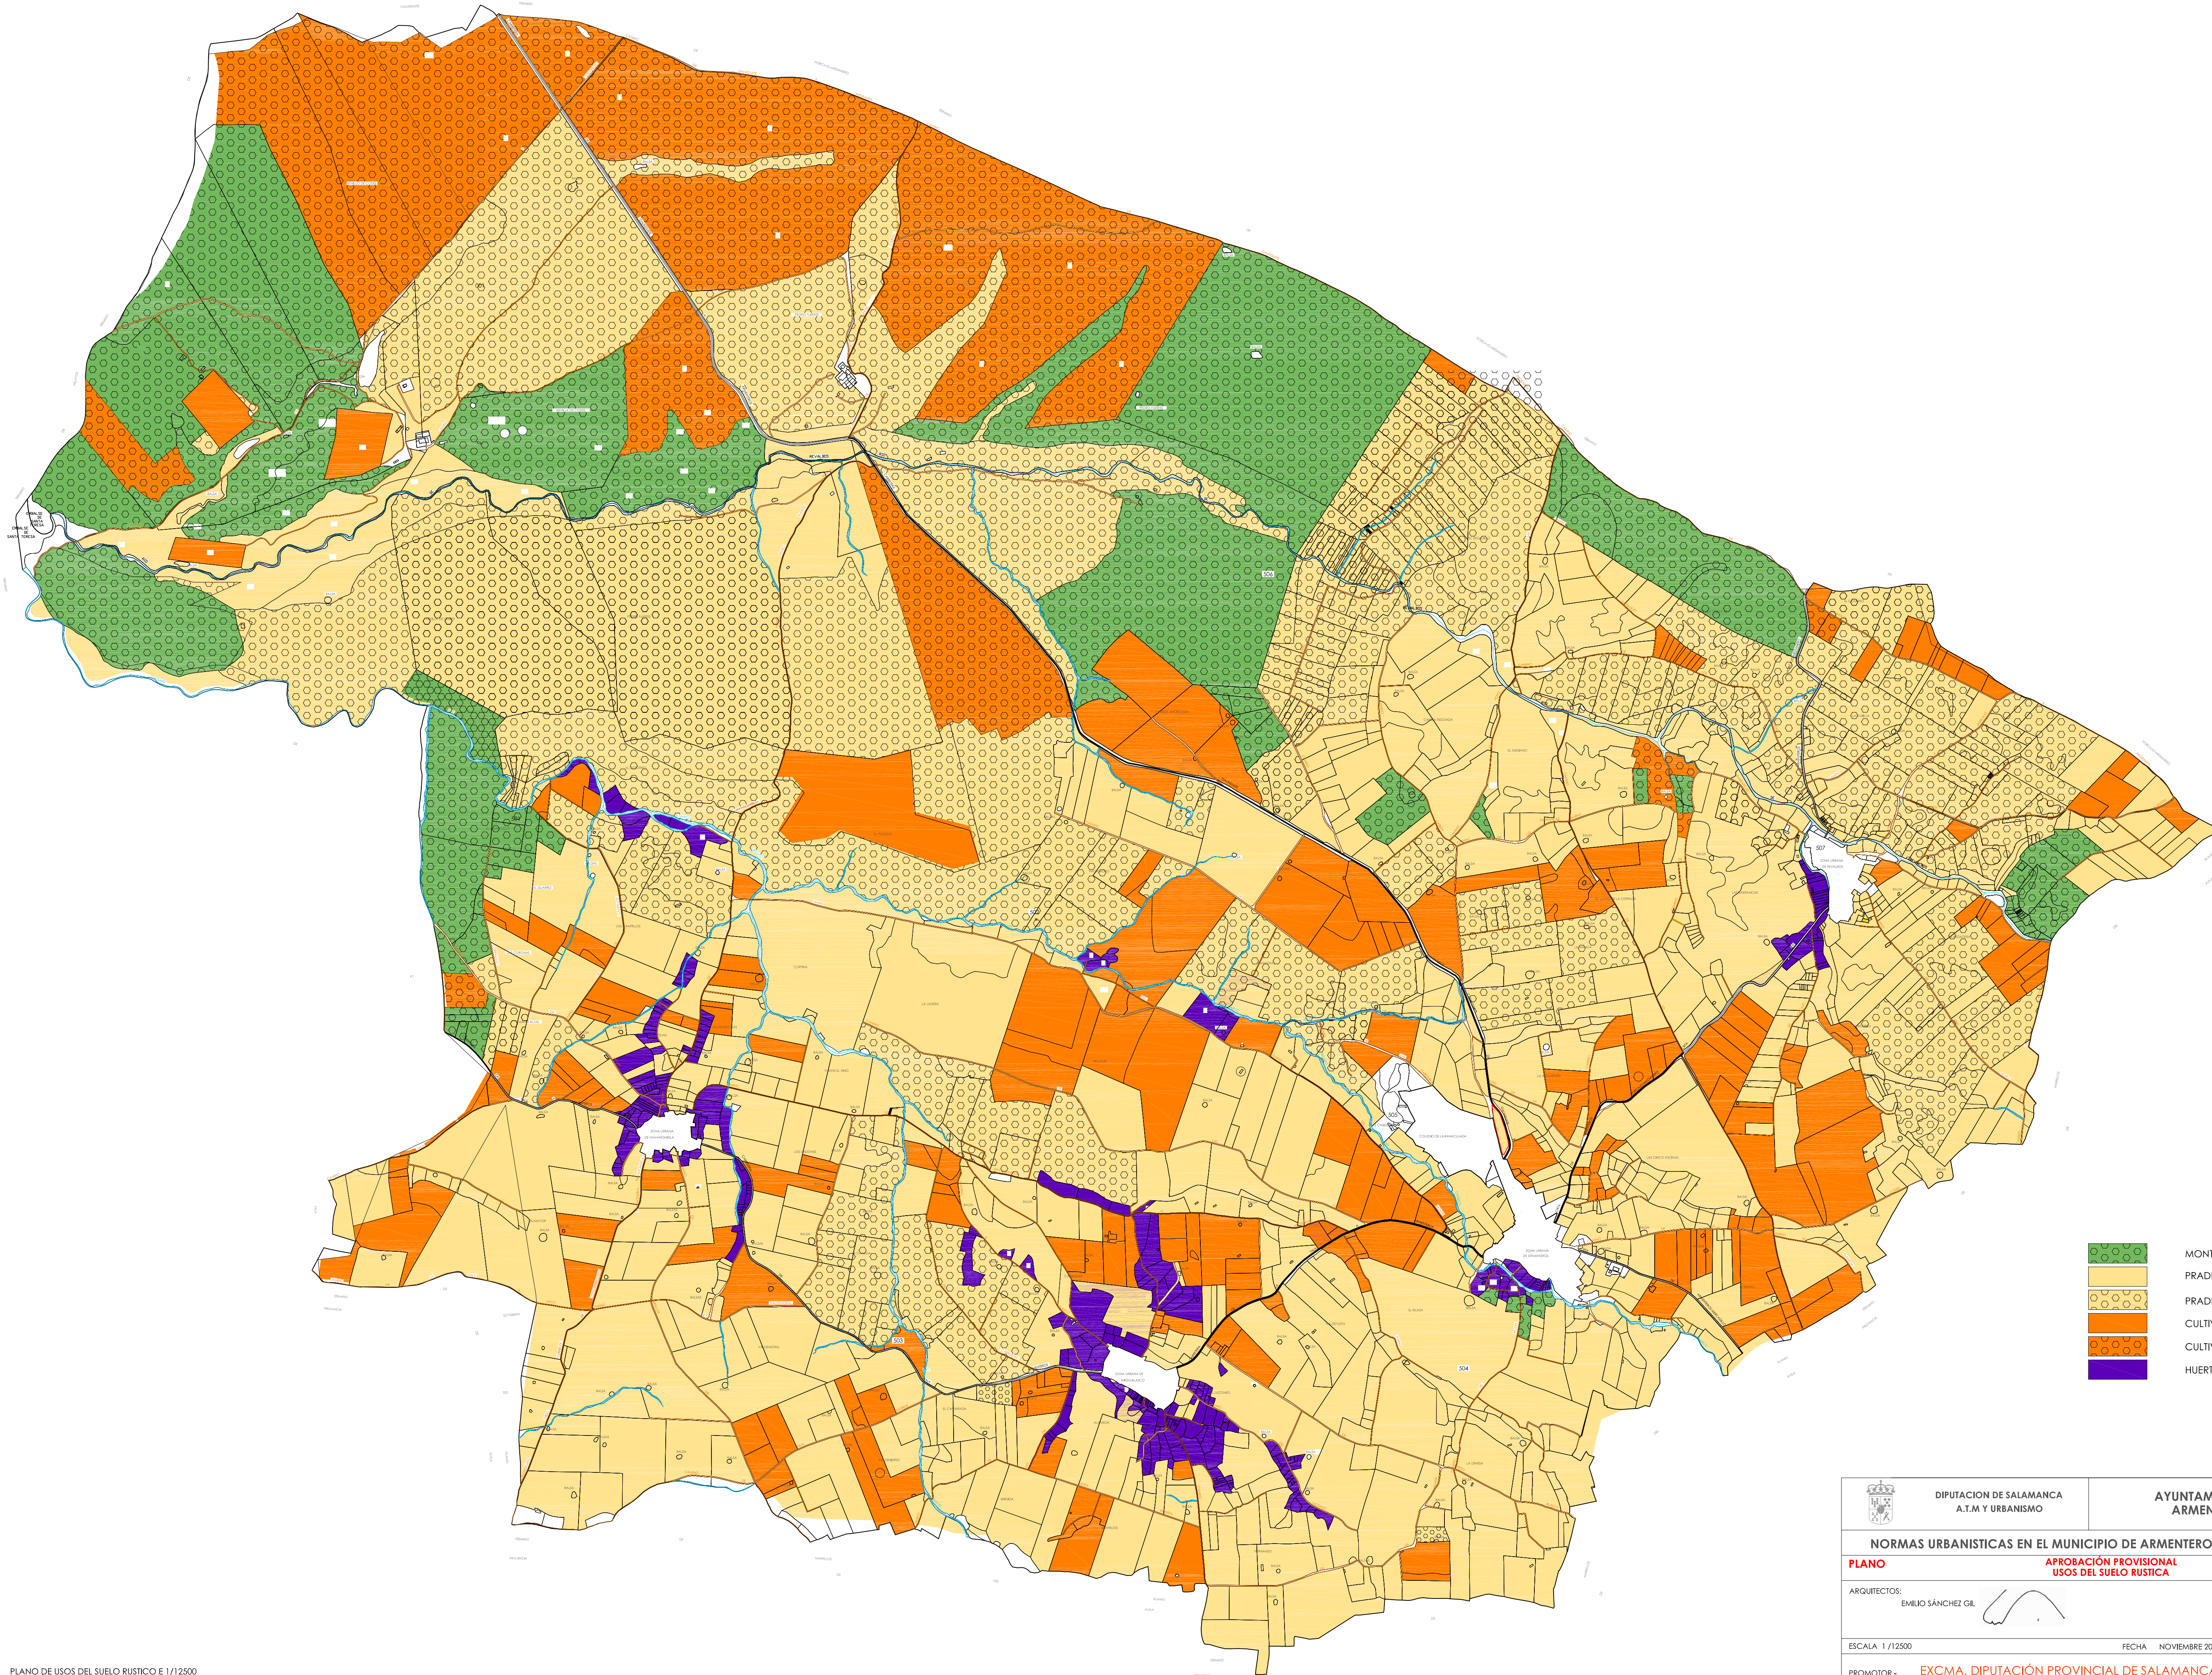


- MONTE ALTO
- PRADERA
- PRADERA CON MONTE
- CULTIVO
- CULTIVO CON MONTE
- HUERTA


	DIPUTACION DE SALAMANCA A.T.M Y URBANISMO	AYUNTAMIENTO DE ARMENTEROS	
NORMAS URBANISTICAS EN EL MUNICIPIO DE ARMENTEROS, SALAMANCA			
PLANO		APROBACIÓN PROVISIONAL USOS DEL SUELO RUSTICA	
ARQUITECTOS: EMILIO SÁNCHEZ GIL			
ESCALA 1 /12500		FECHA NOVIEMBRE 2016	
PROMOTOR - EXCMA. DIPUTACIÓN PROVINCIAL DE SALAMANCA		PLANO NUM. PI-02a	

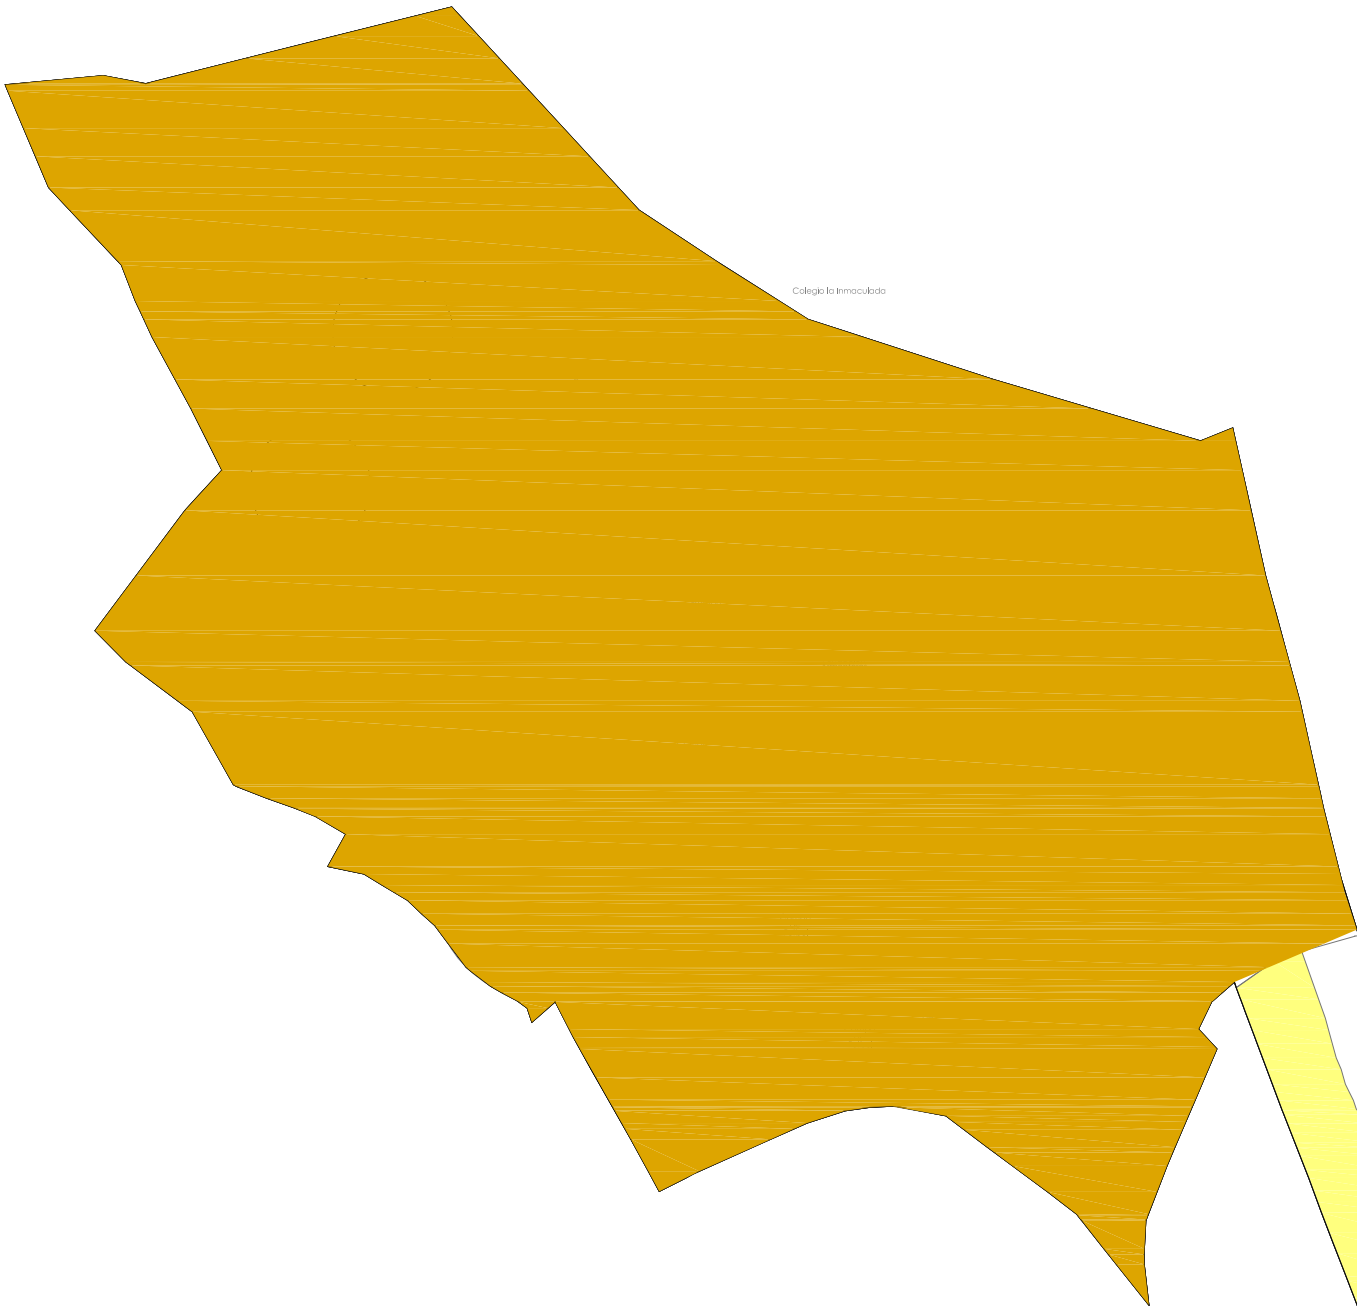


USOS DEL SUELO NUCLEOS URBANO NAVAHOMBELA E 1/2500

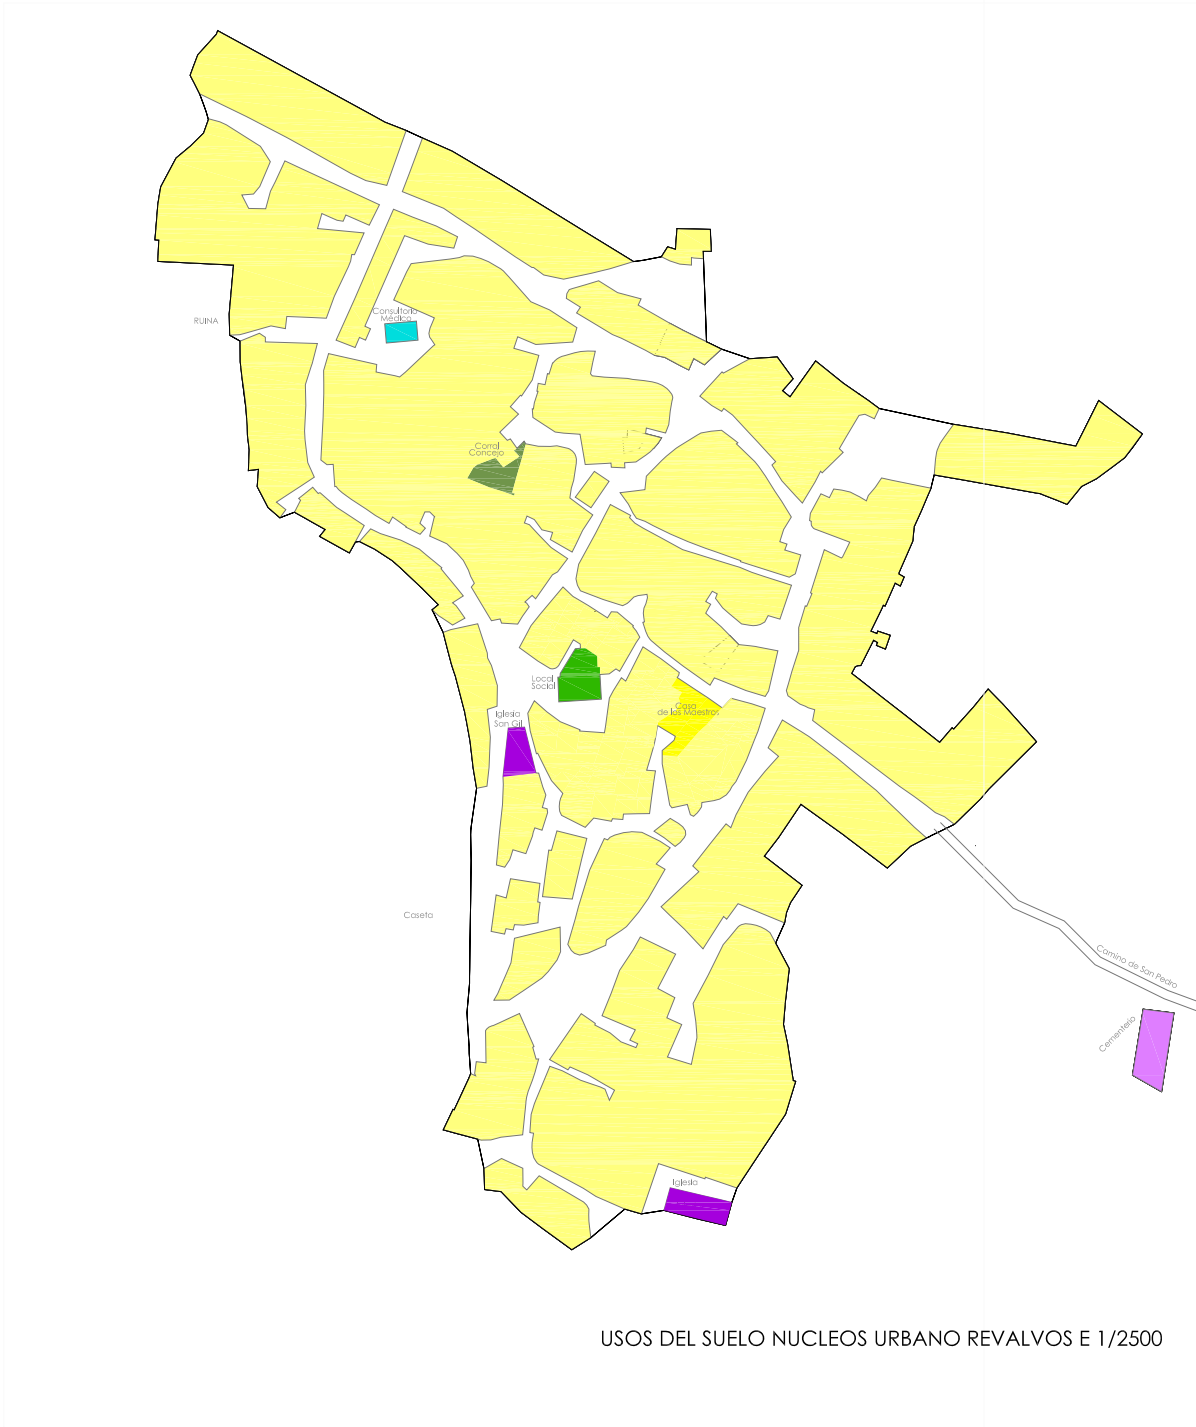



USOS DEL SUELO NUCLEOS URBANO REVALVOS E 1/2500

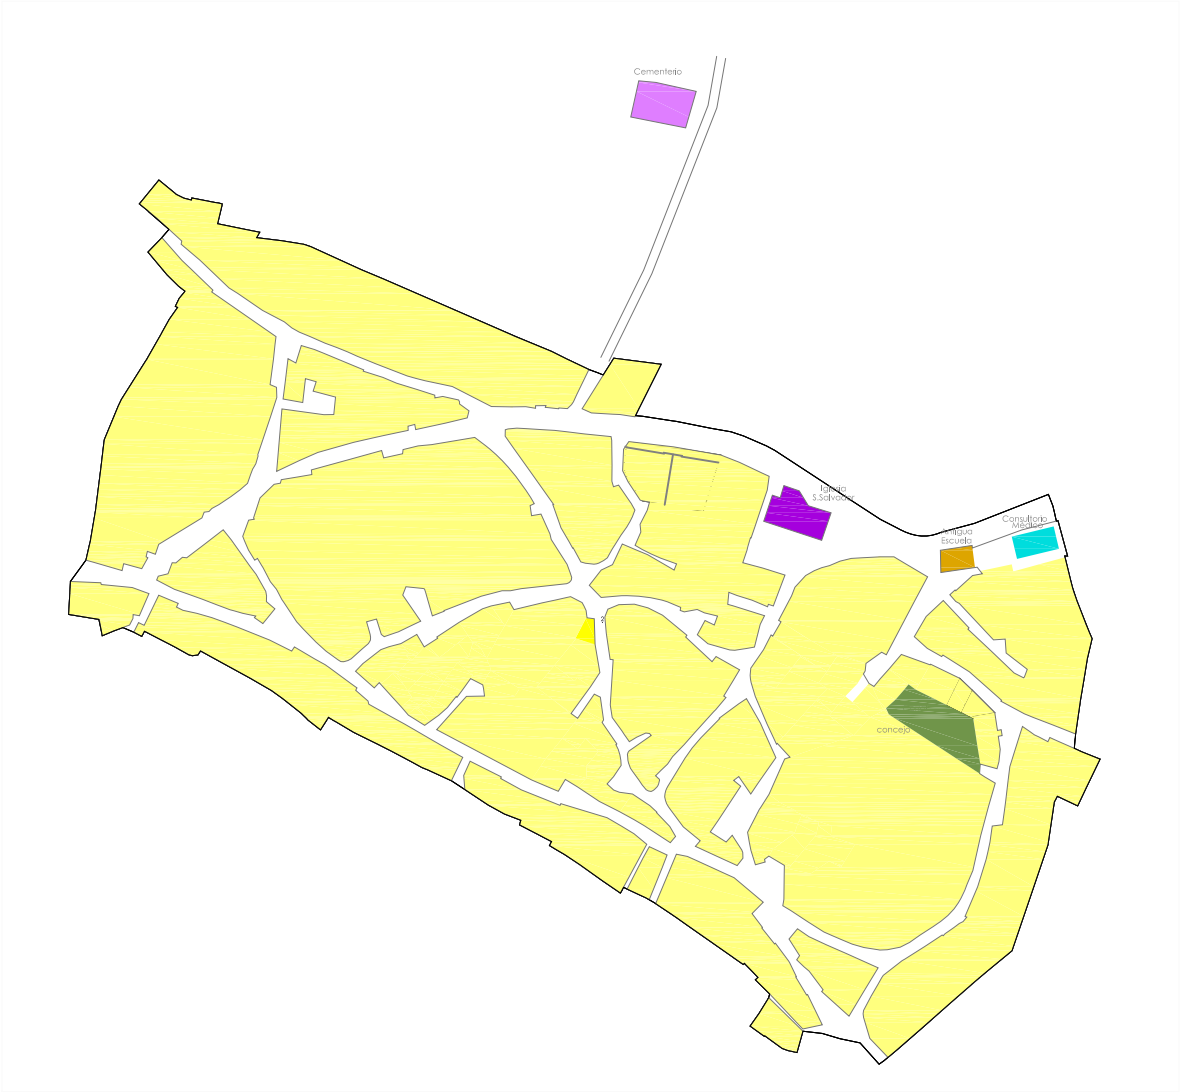

USOS DEL SUELO NUCLEOS URBANO ÑOGOBLASCO E 1/2500

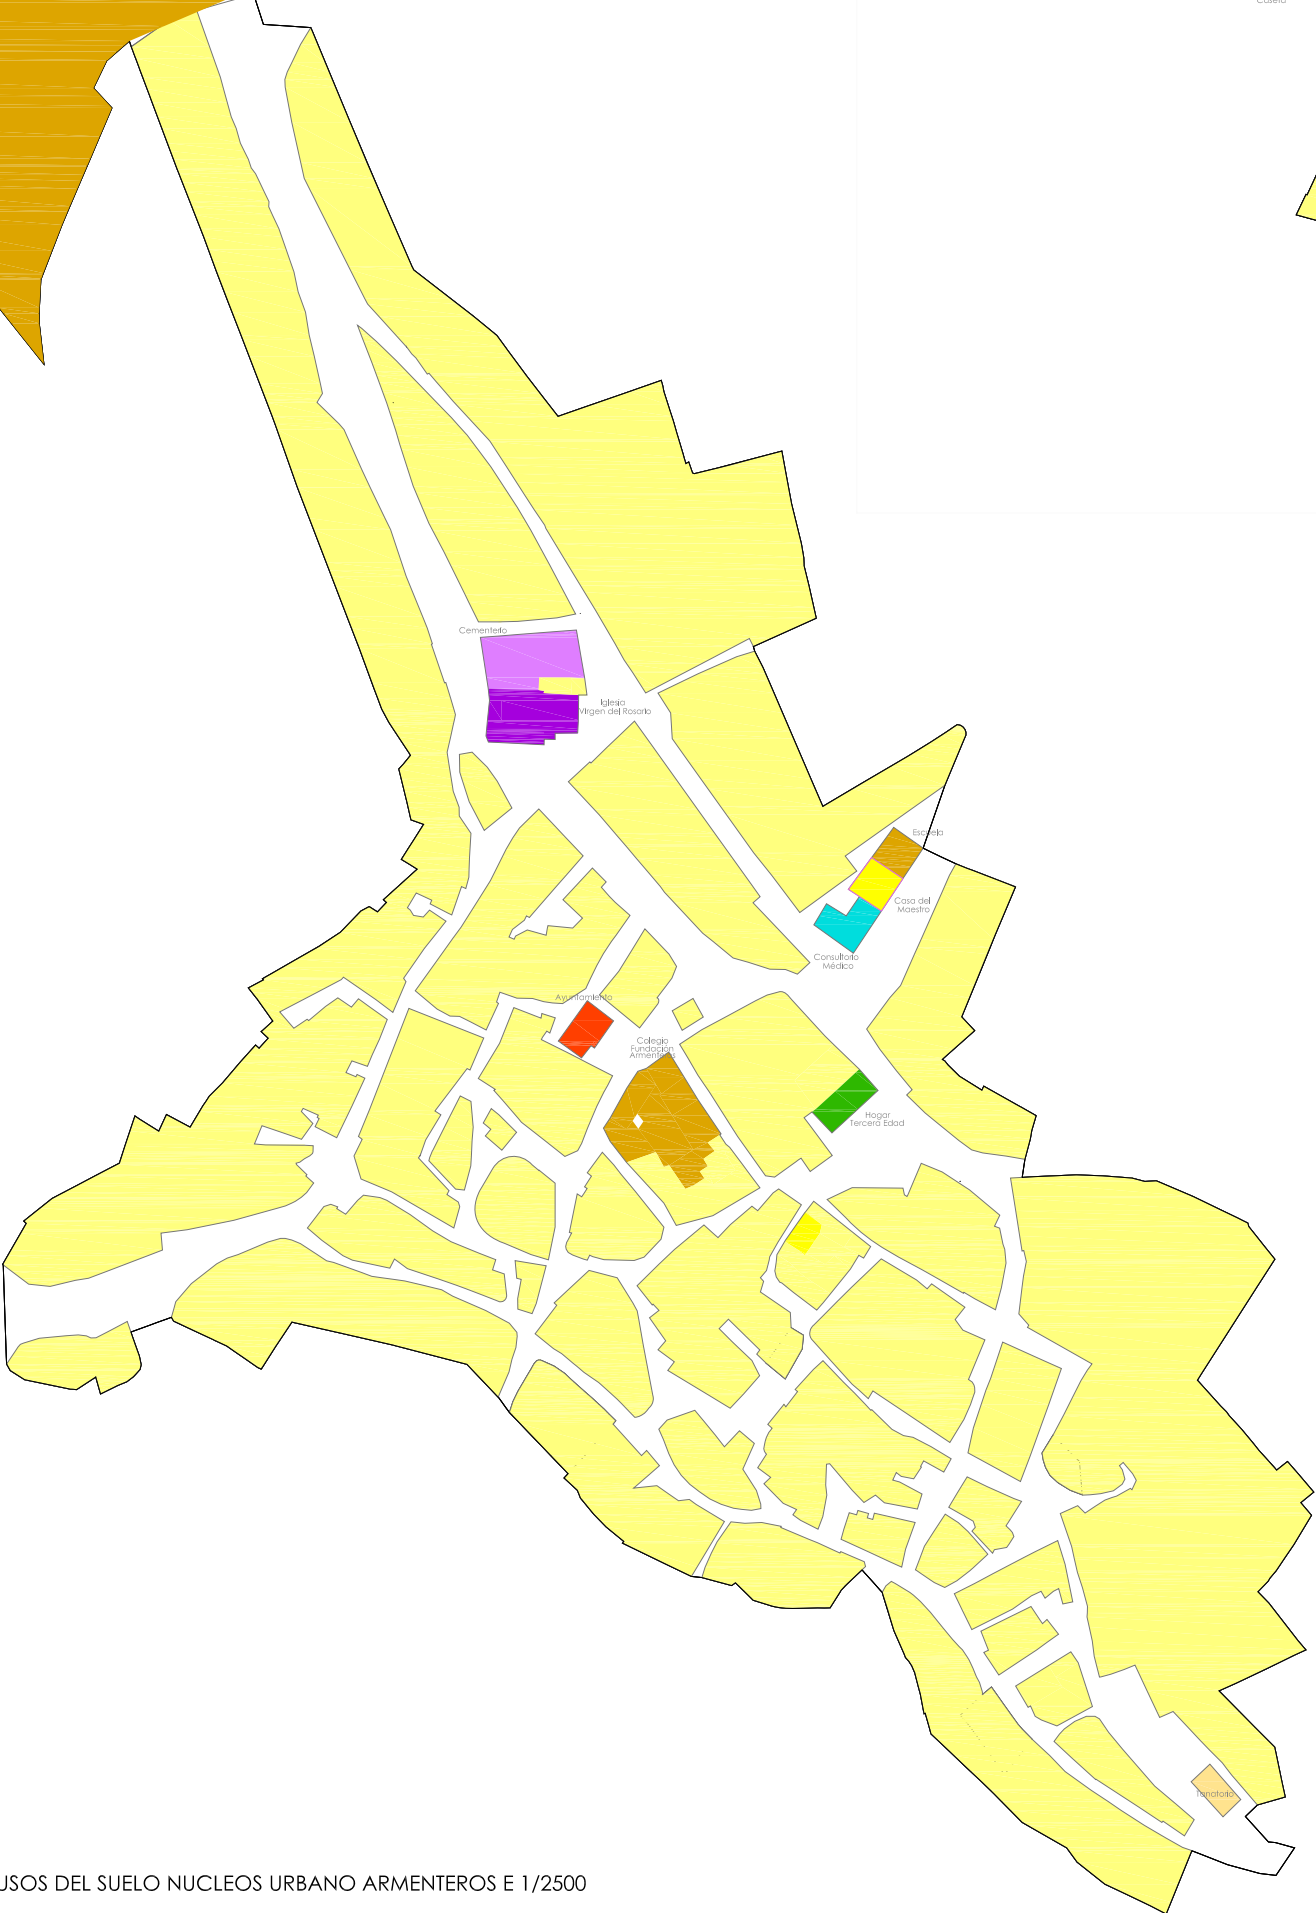

USOS DEL SUELO NUCLEOS URBANO ARMENTEROS E 1/2500

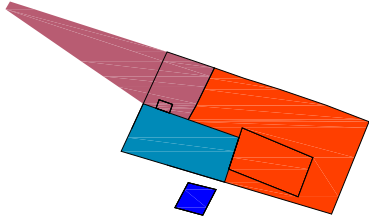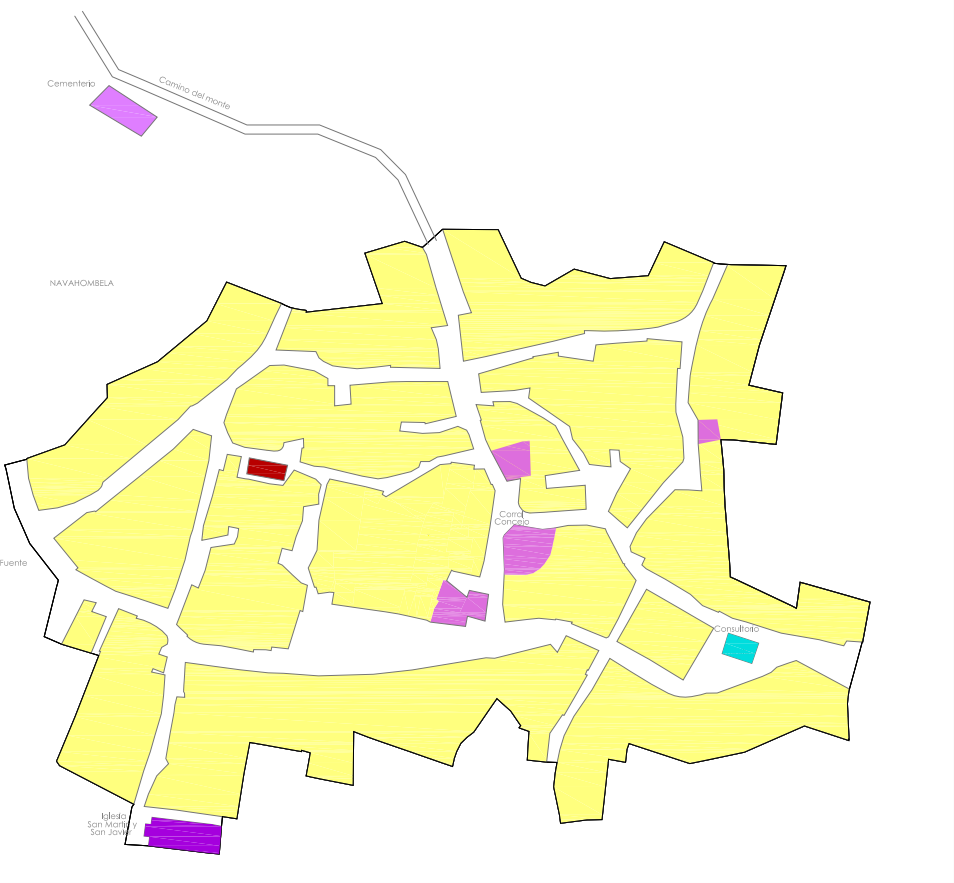

USOS CASCO URBANO	
	RESIDENCIAL AGRICOLA
EQUIPAMIENTOS	
	CASAS CONSISTORIALES
	CASAS DEL MAESTRO/ ALQUILADAS
	CENTROS DE ENSEÑANZA
	CENTROS CULTURALES
	CENTROS SANITARIOS
	CEMENTERIOS
	IGLESIAS
	TANATORIO
	CORRAL CONCEJO
	INSTALACIONES DEPORTIVAS
	PANERA
	DEPOSITO
	BASCULA
	ERMITA



DIPUTACION DE SALAMANCA
A.T.M Y URBANISMO

AYUNTAMIENTO DE
ARMENTEROS




NORMAS URBANISTICAS EN EL MUNICIPIO DE ARMENTEROS, SALAMANCA

PLANO

APROBACIÓN PROVISIONAL
USOS DEL SUELO NUCLEOS URBANOS

ARQUITECTOS:

EMILIO SÁNCHEZ GIL

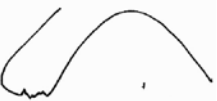

ESCALA 1 /12500

FECHA NOVIEMBRE DE 2016

PROMOTOR -


EXCMA. DIPUTACIÓN PROVINCIAL DE SALAMANCA

PLANO NUM.


PI-02b




PLANEAMIENTO VIGENTE DELIMITACIÓN DEL SUELO URBANO NÚCLEO ARMENTEROS E 1/2500

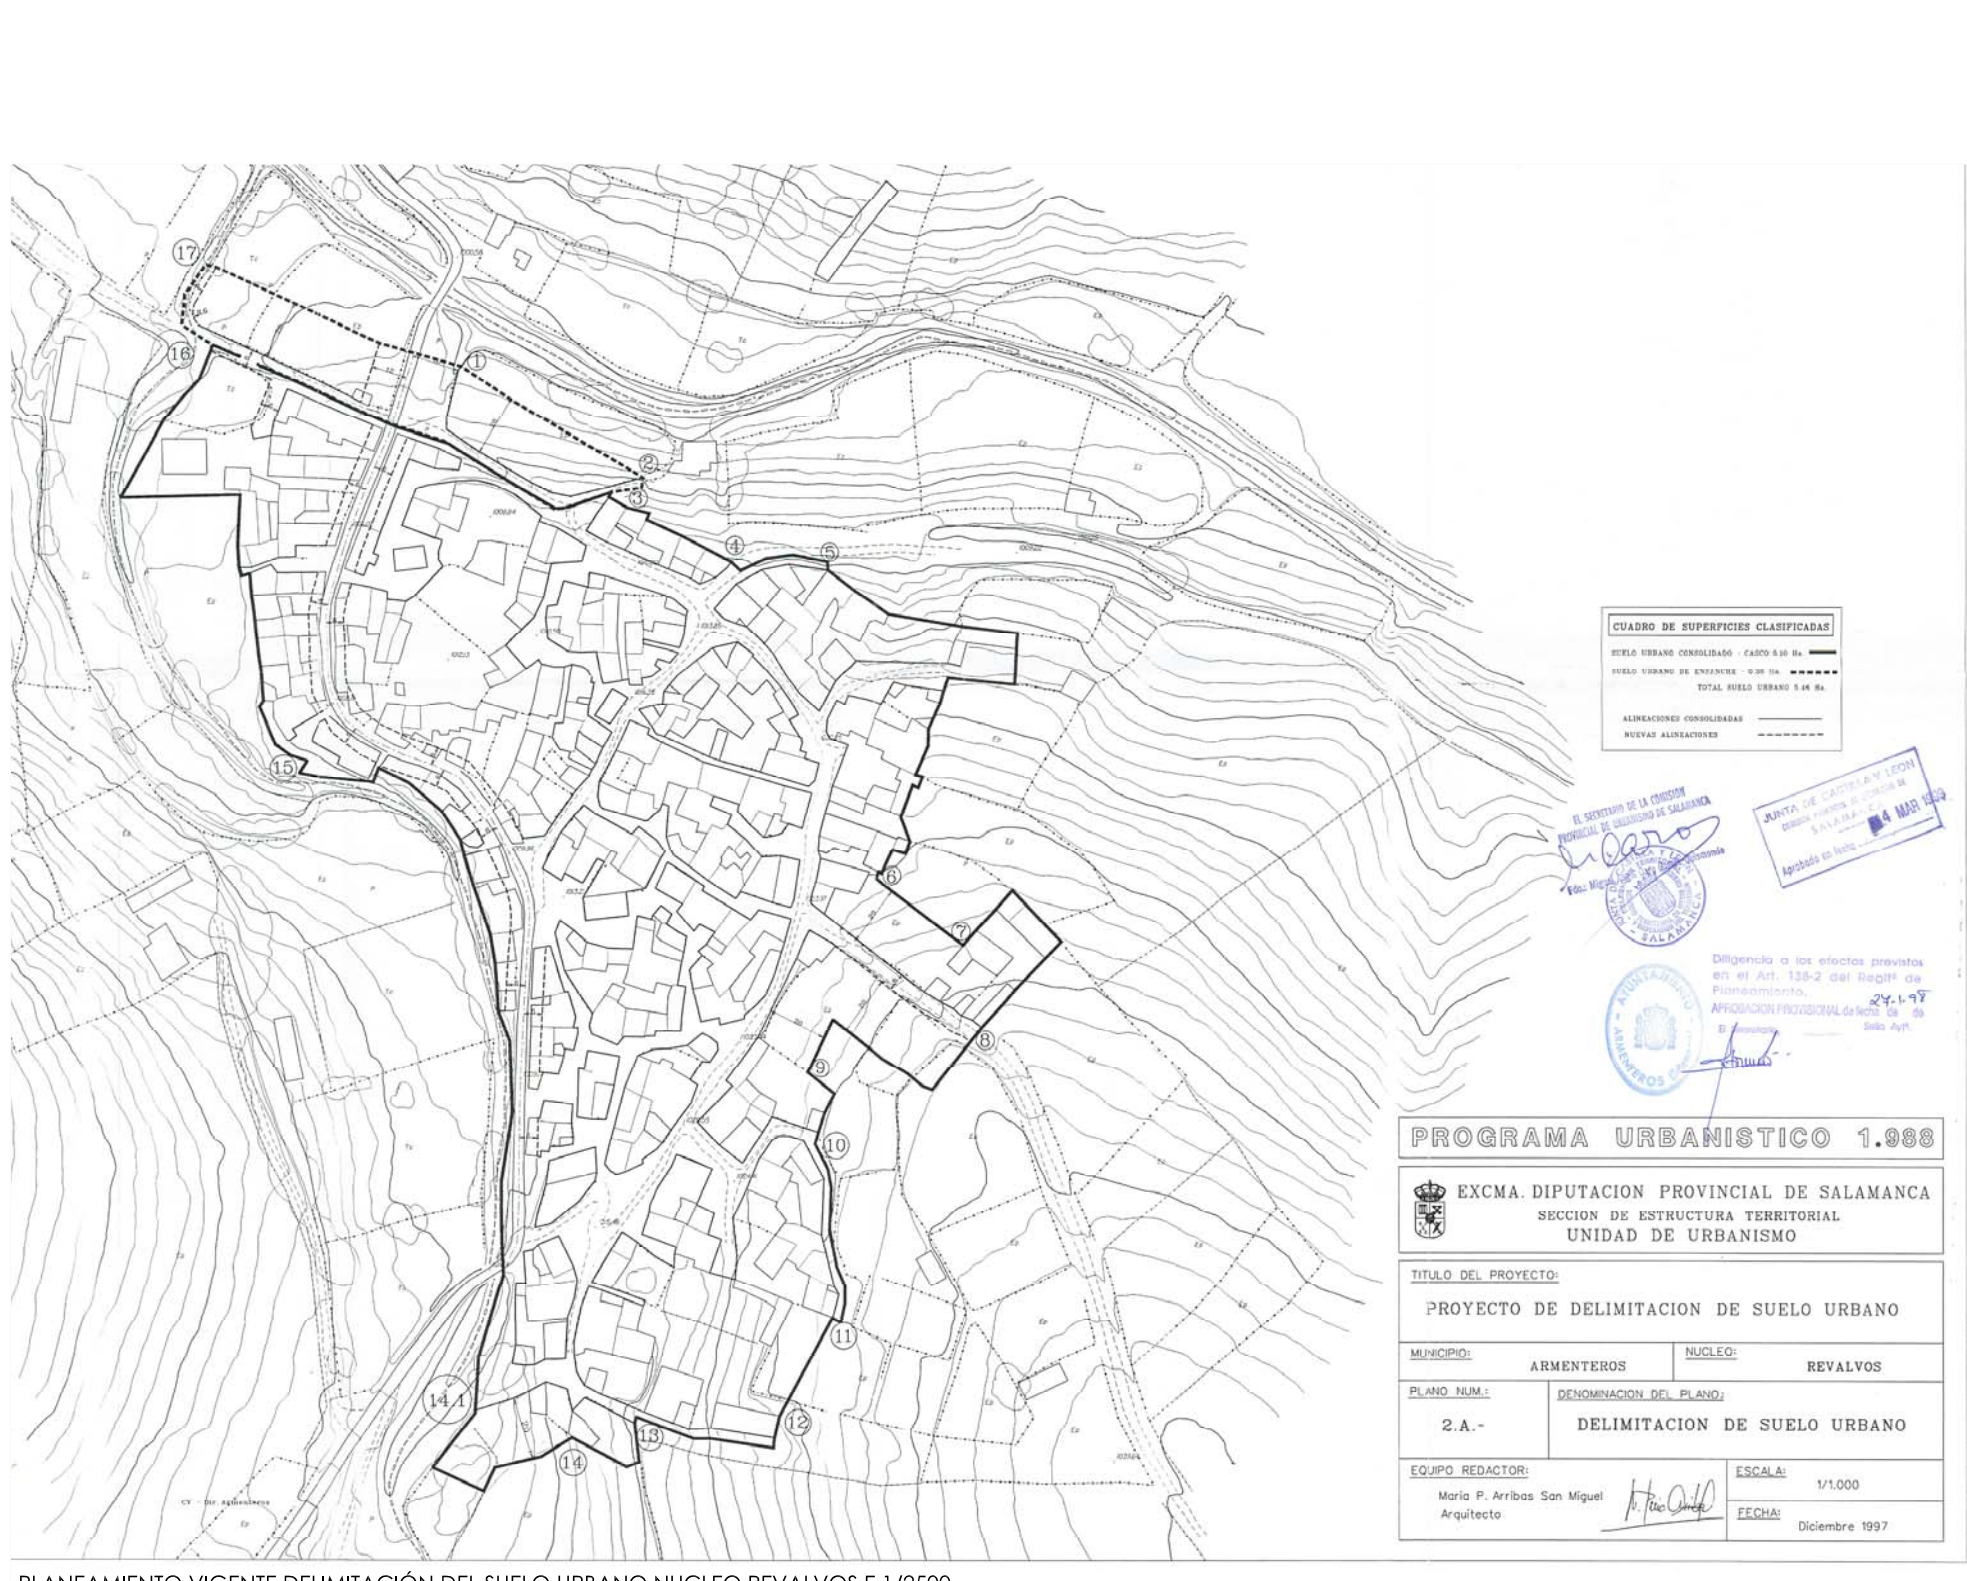

PLANEAMIENTO VIGENTE DELIMITACIÓN DEL SUELO URBANO NÚCLEO REVALVOS E 1/2500

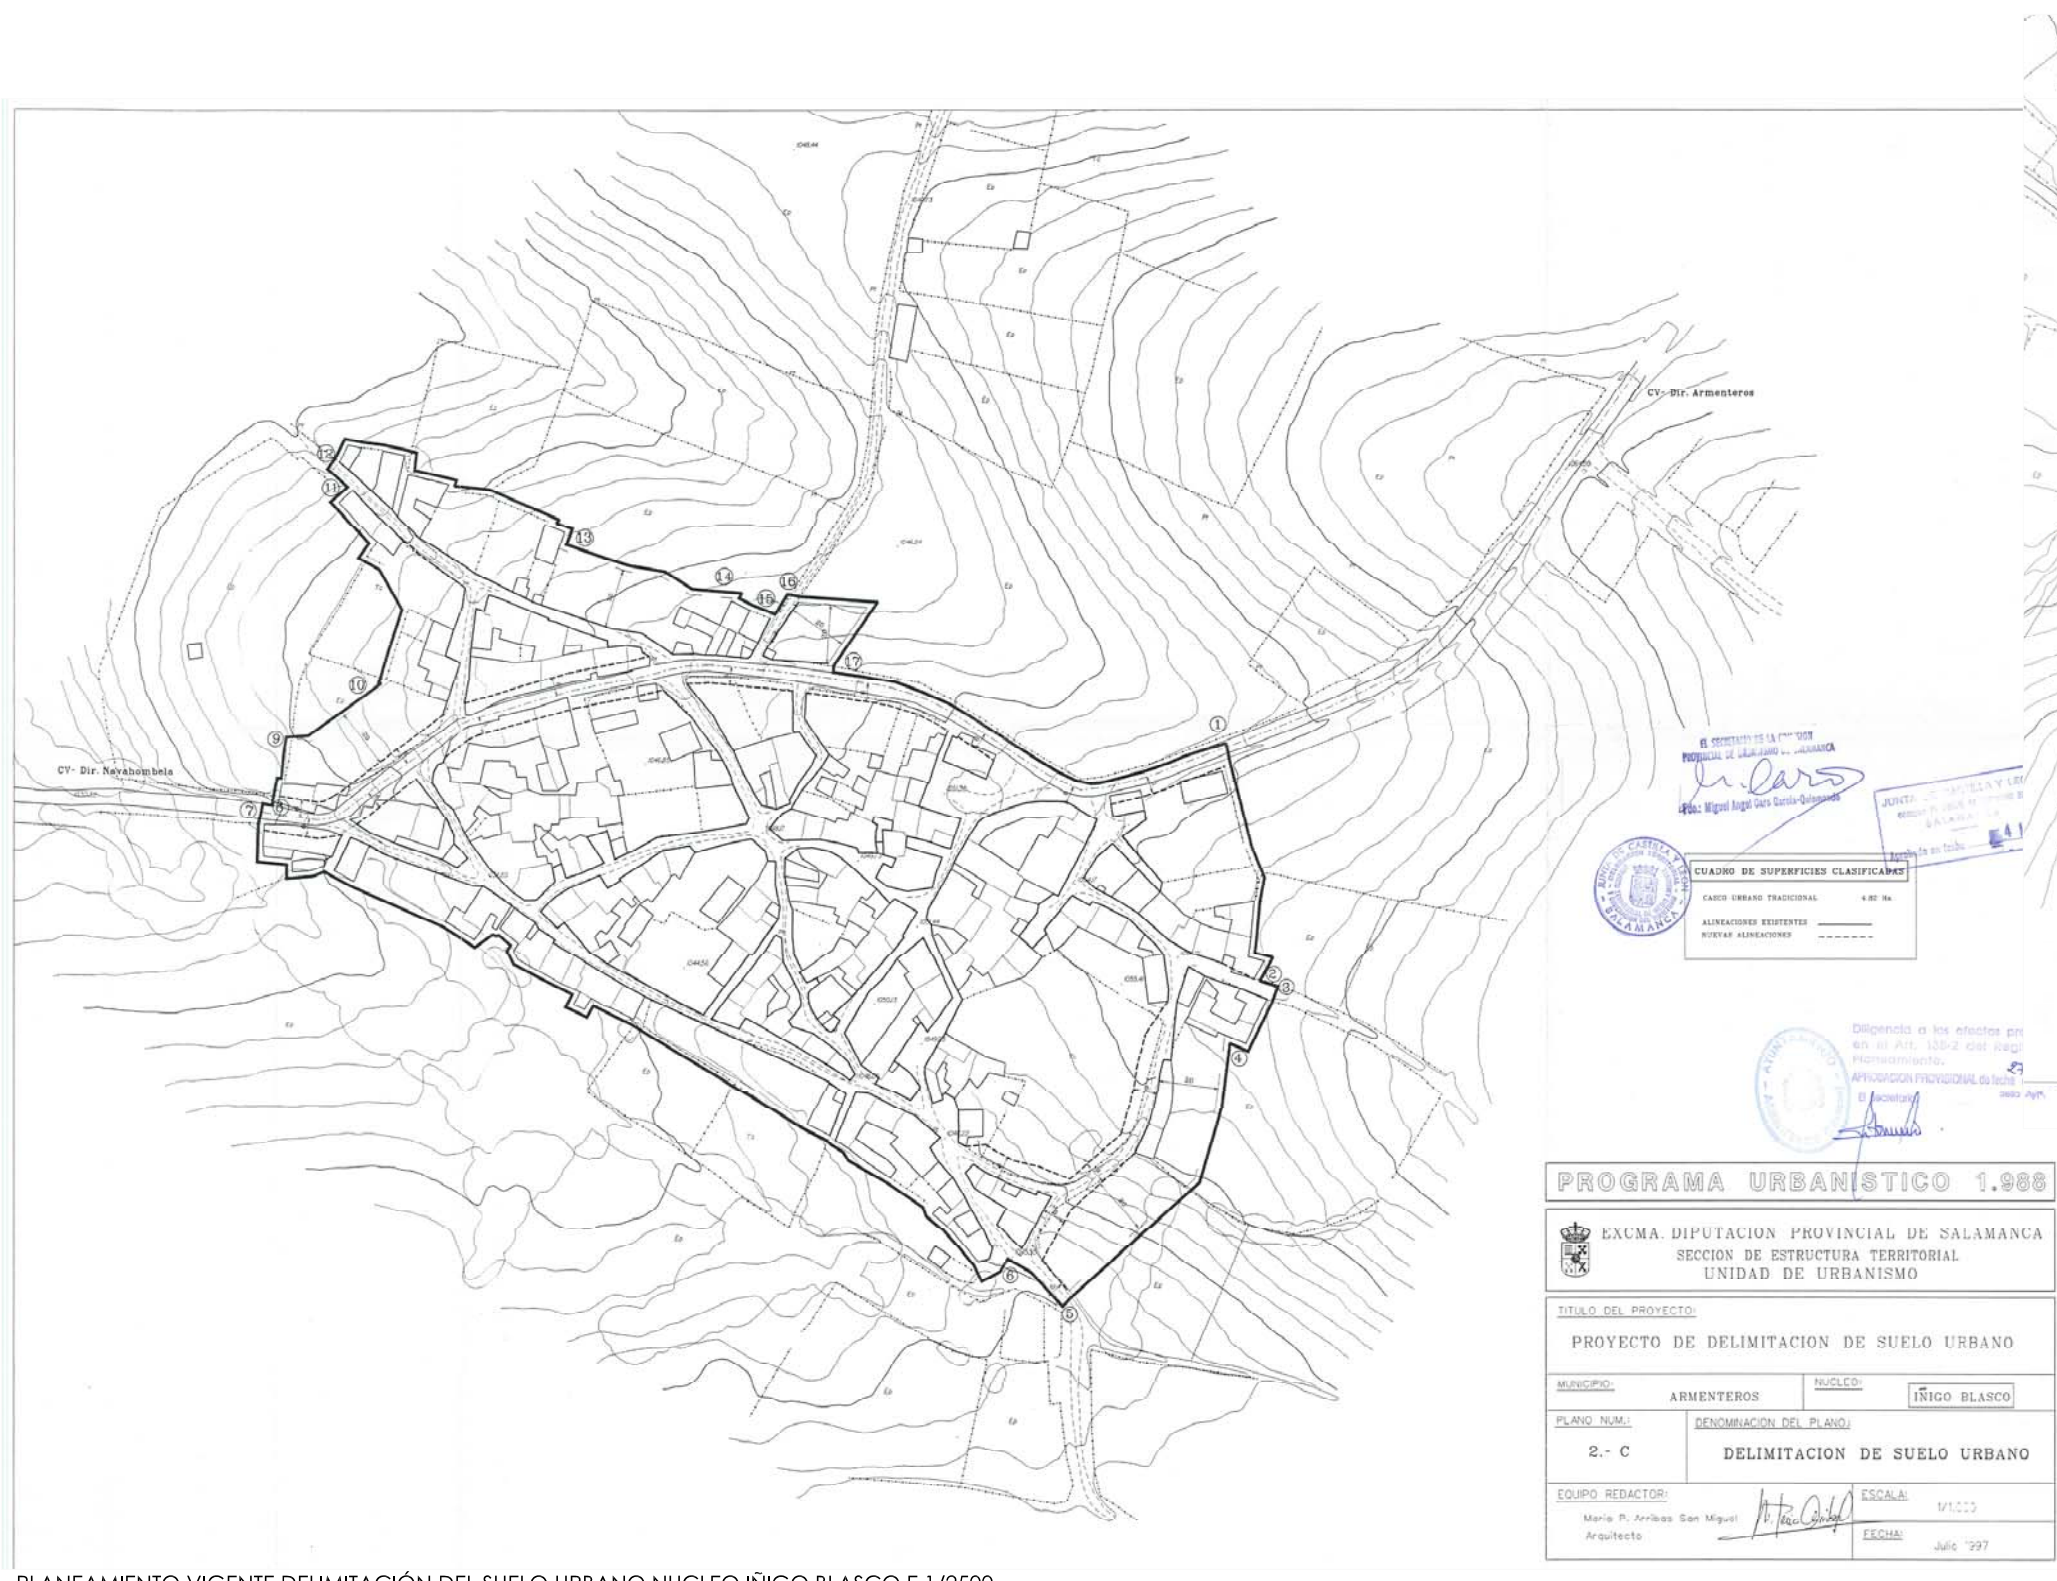


PLANEAMIENTO VIGENTE DELIMITACIÓN DEL SUELO URBANO NÚCLEO IRIGOIEN BLASCO E 1/2500

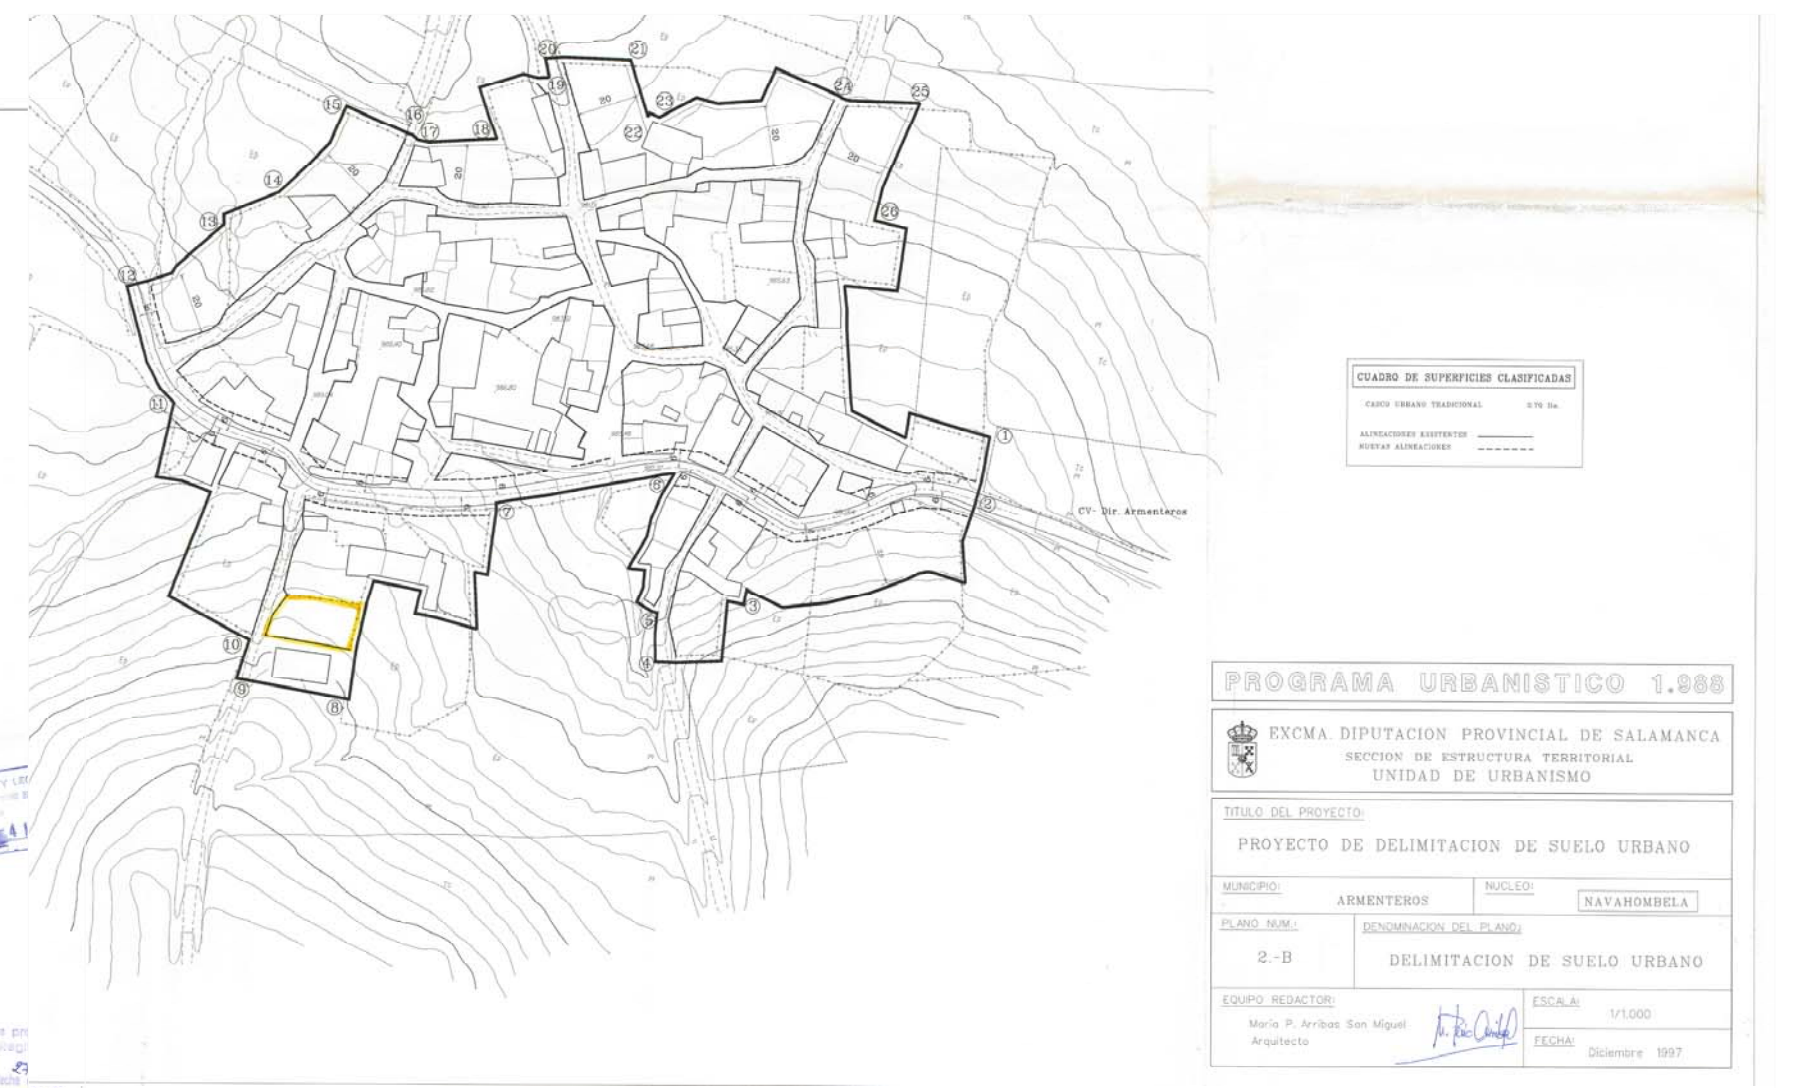

PLANEAMIENTO VIGENTE DELIMITACIÓN DEL SUELO URBANO NÚCLEO NAVAHOMBELA E 1/2500

	DIPUTACION DE SALAMANCA A.T.M. Y URBANISMO	AYUNTAMIENTO DE ARMENTEROS	
NORMAS URBANISTICAS EN EL MUNICIPIO DE ARMENTEROS, SALAMANCA			
PLANO		APROBACIÓN PROVISIONAL PLANEAMIENTO VIGENTE	
ARQUITECTOS:			
EMILIO SÁNCHEZ GIL			
ESCALA: 1 / 2500		FECHA: NOVIEMBRE 2016	
PROMOTOR: EXCMA. DIPUTACIÓN PROVINCIAL DE SALAMANCA		PLANO NUM. PI-03	


NAVAHOMBELA

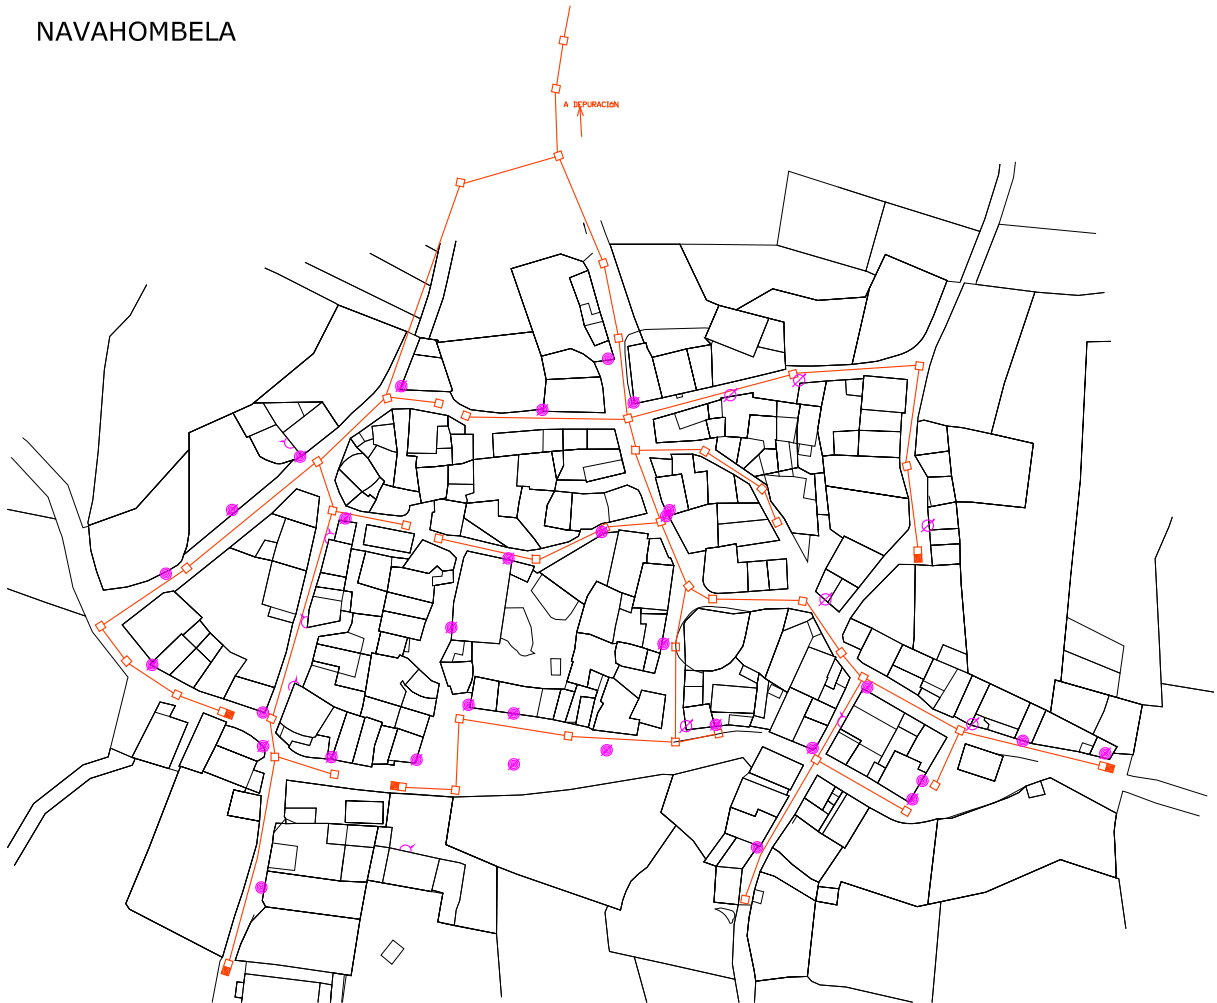

IÑIGOBLASCO




REVALVOS

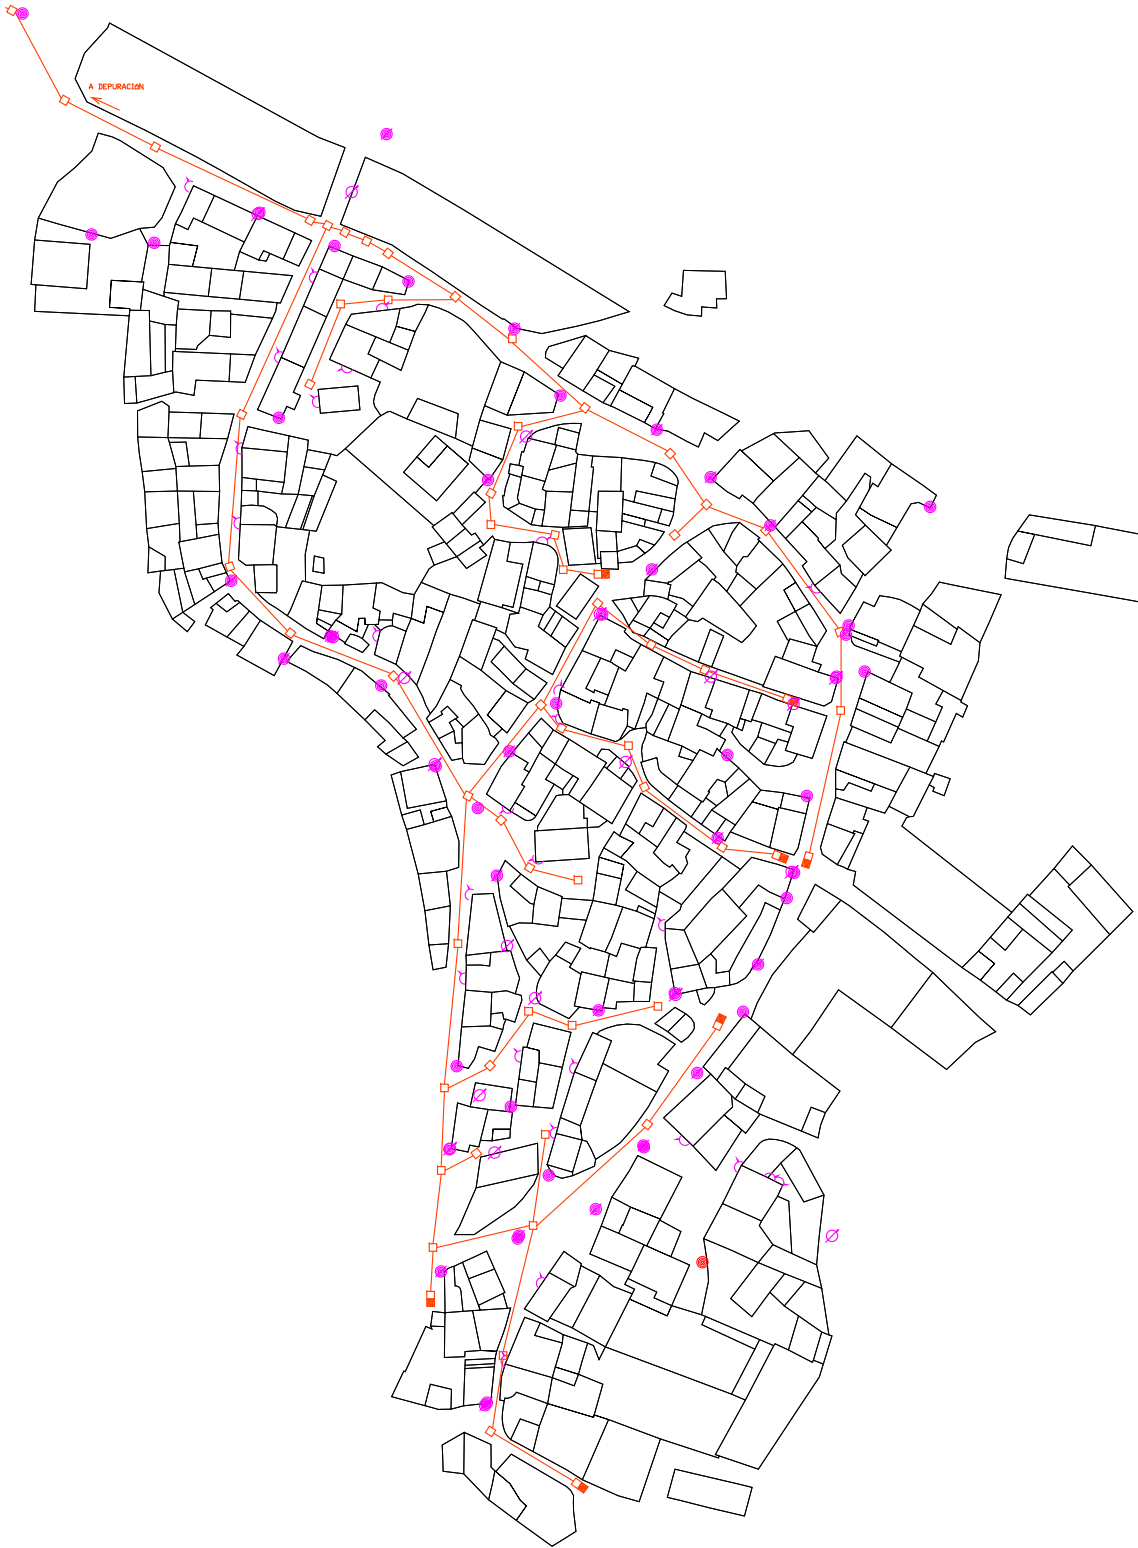

PLANO DE SANEAMIENTO DE NAVAUMBELA E 1/2000

PLANO DE SANEAMIENTO DE IÑIGOBLASCO E 1/2000

ARMENTEROS

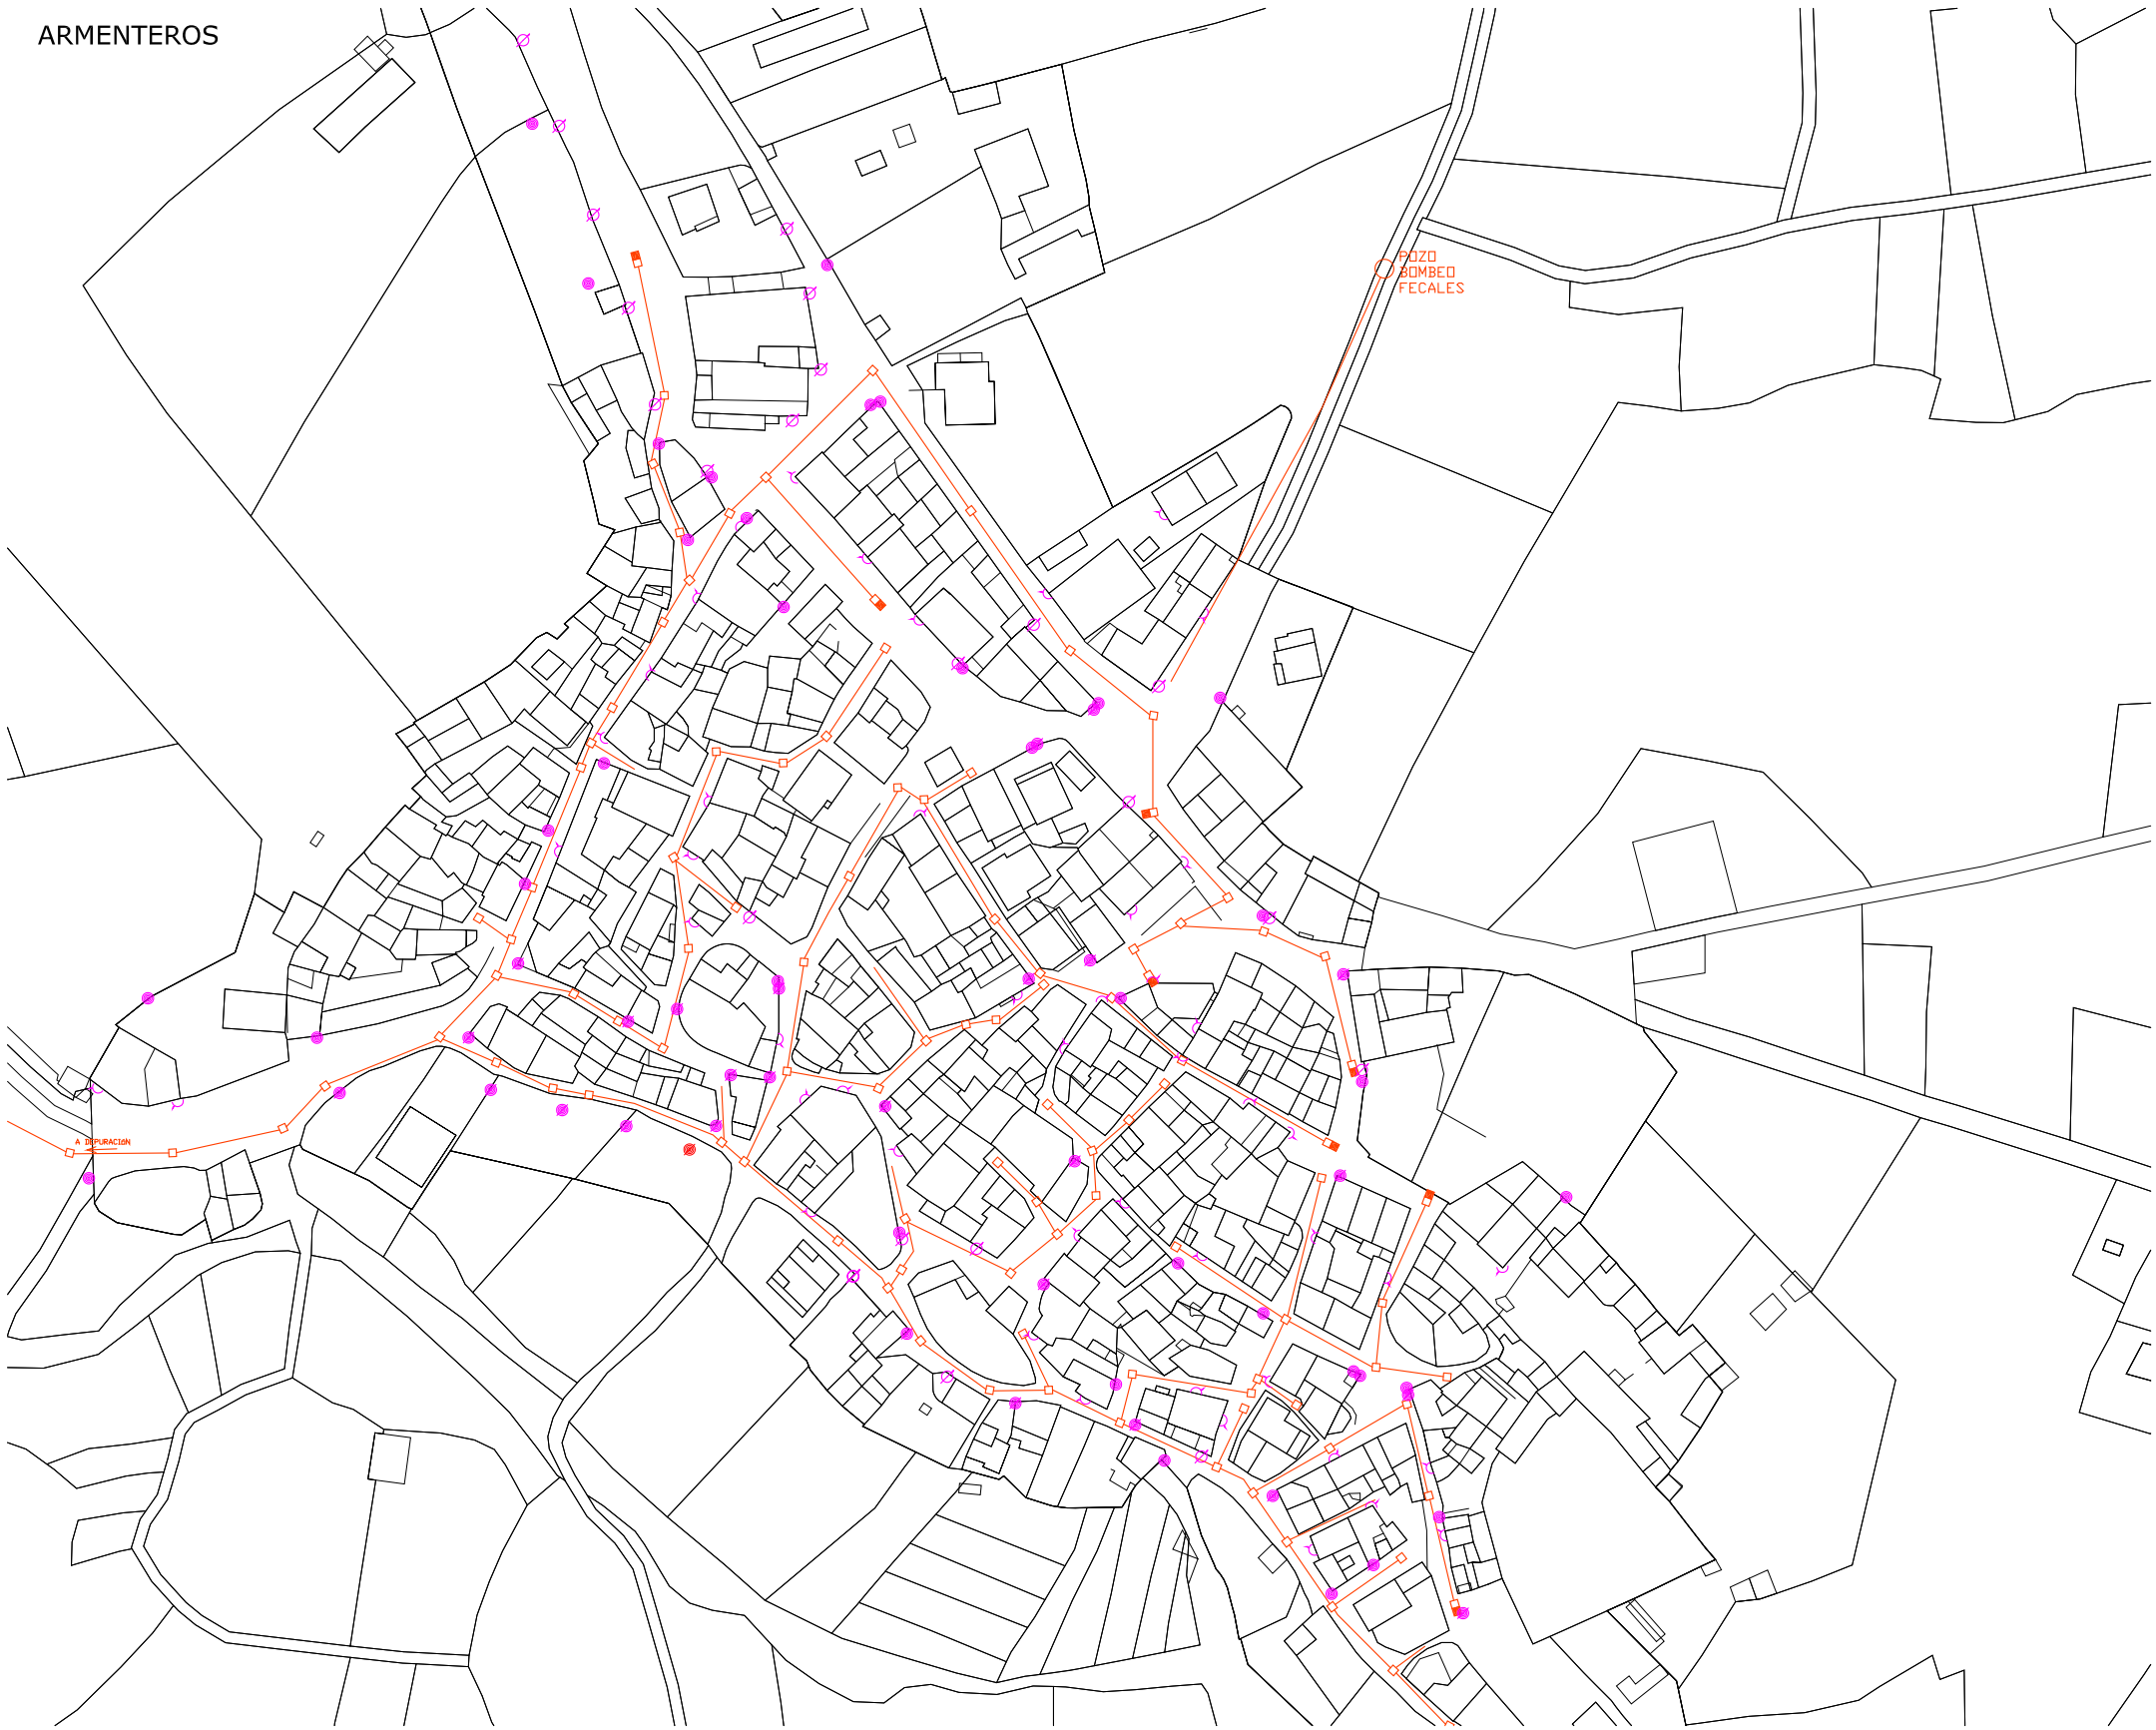

PLANO DE SANEAMIENTO DE REVALVOS E 1/2000

LEYENDA SANEAMIENTO

- POZO DE REGISTRO
- CAMARA DE DESCARGA


LEYENDA ELECTRICIDAD

- POSTE ELECTRICO
- FAROLA
- FAROLA PARED


PLANO DE SANEAMIENTO DE ARMENTEROS E 1/2000

	DIPUTACION DE SALAMANCA A.T.M Y URBANISMO	AYUNTAMIENTO DE ARMENTEROS	
NORMAS URBANISTICAS EN EL MUNICIPIO DE ARMENTEROS, SALAMANCA			
PLANO APROBACIÓN PROVISIONAL INFRAESTRUCTURAS NUCLEOS URBANOS: SANEAMIENTO /ALUMBRADO PÚBLICO			
ARQUITECTOS: EMILIO SÁNCHEZ GIL 			
ESCALA 1 /2000		FECHA NOVIEMBRE 2016	PLANO NUM.
PROMOTOR -		EXCMA. DIPUTACIÓN PROVINCIAL DE SALAMANCA	PI-04a


NAVAHOMBELA

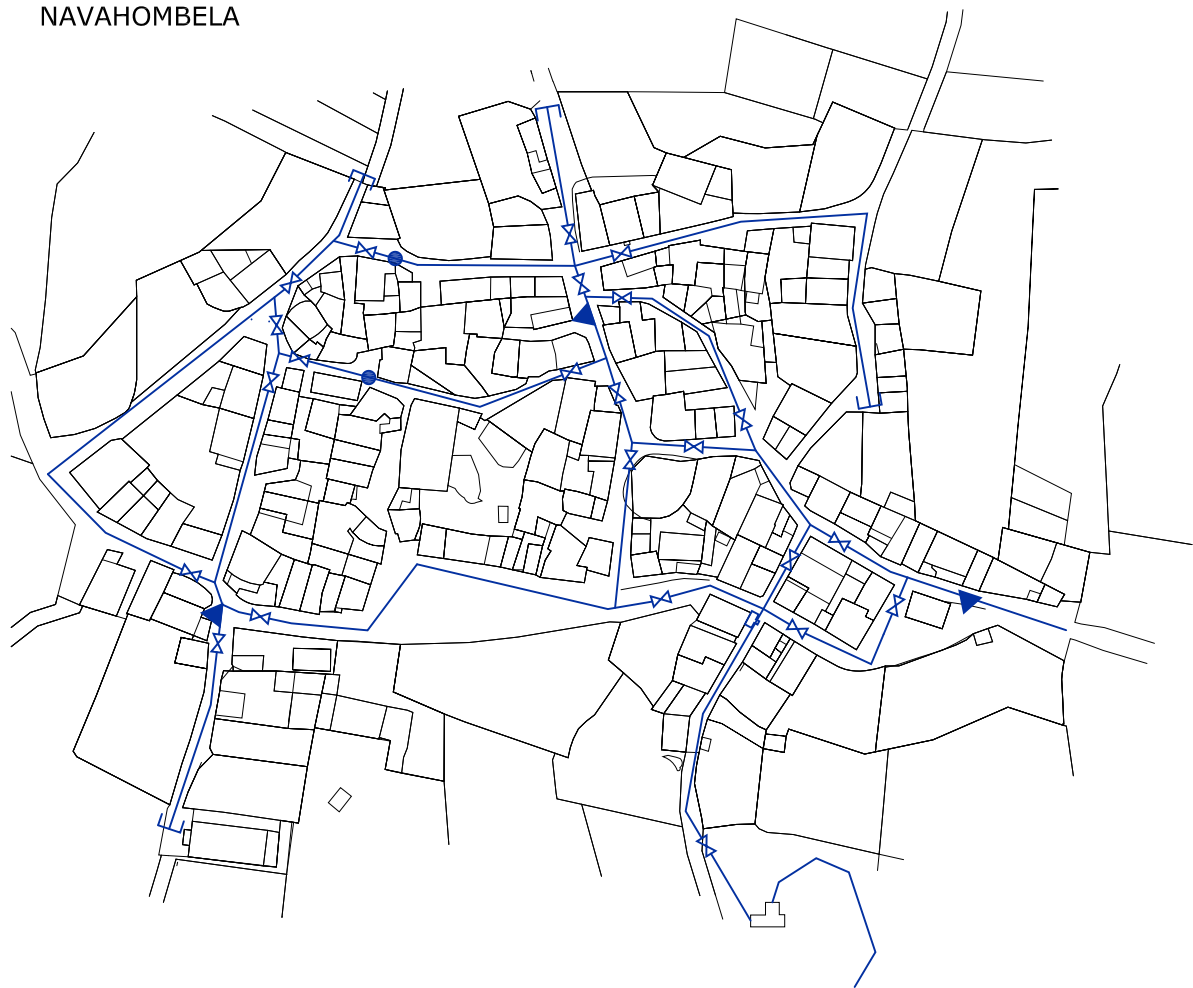

IÑIGOBLASCO

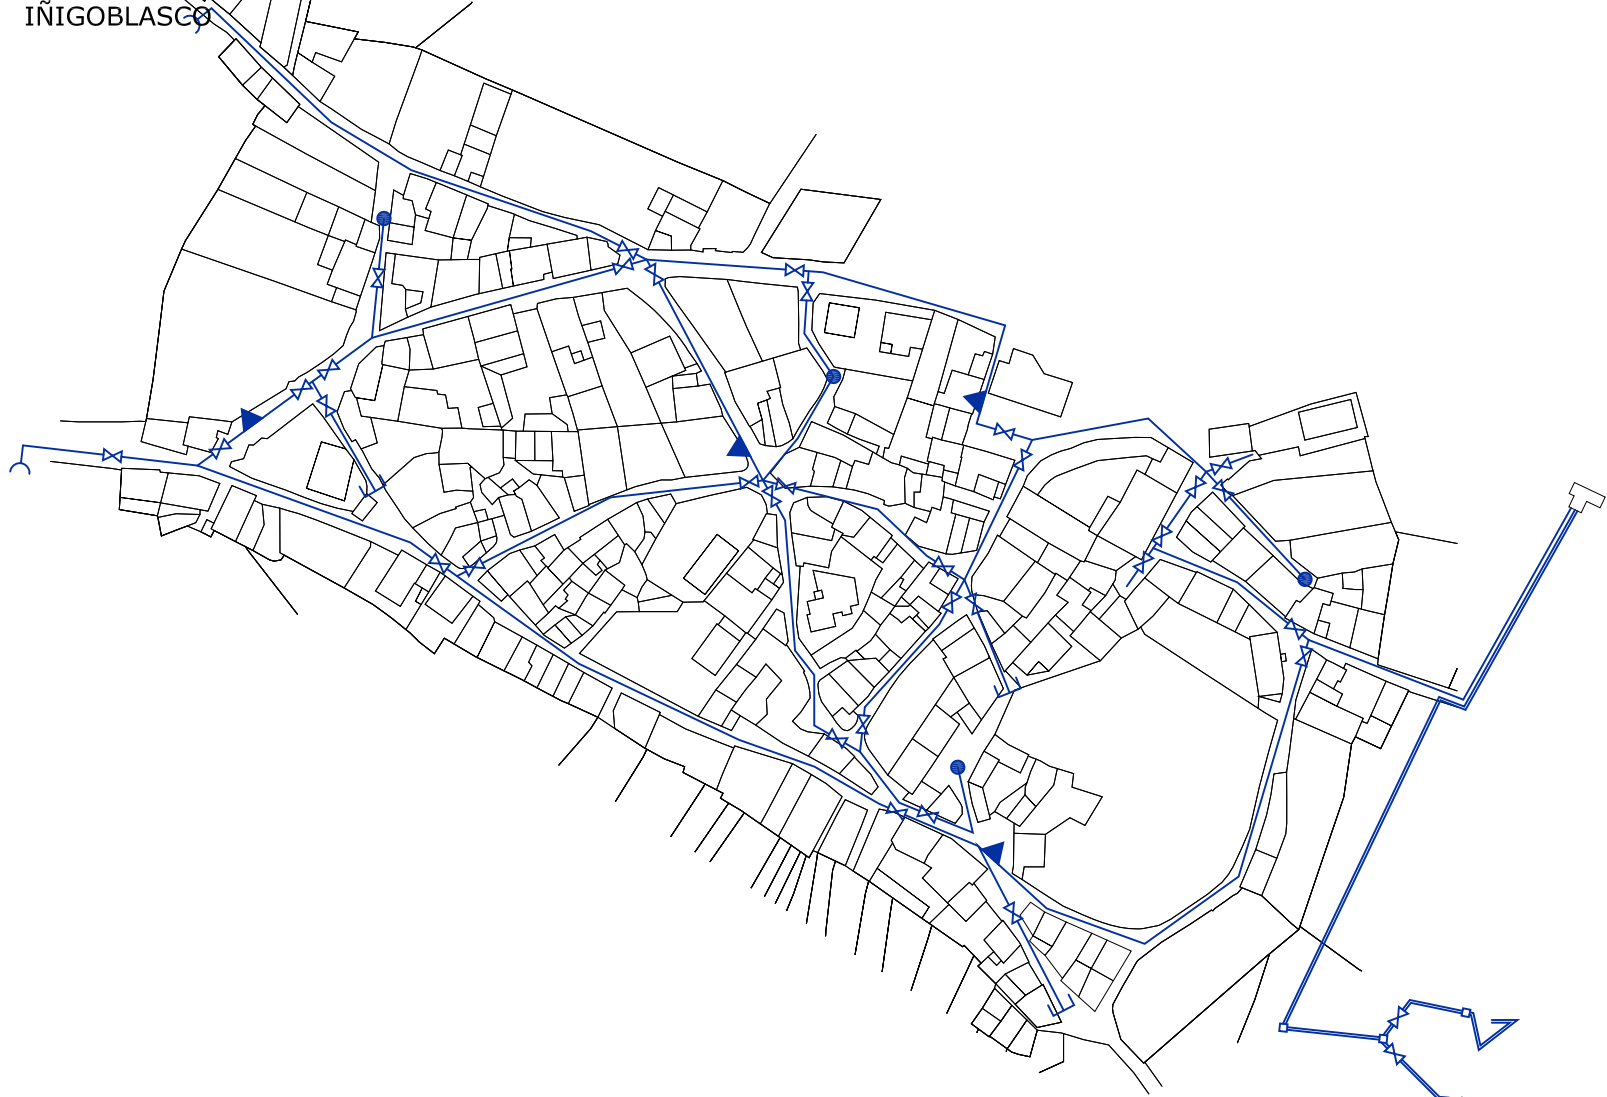

REVALVOS

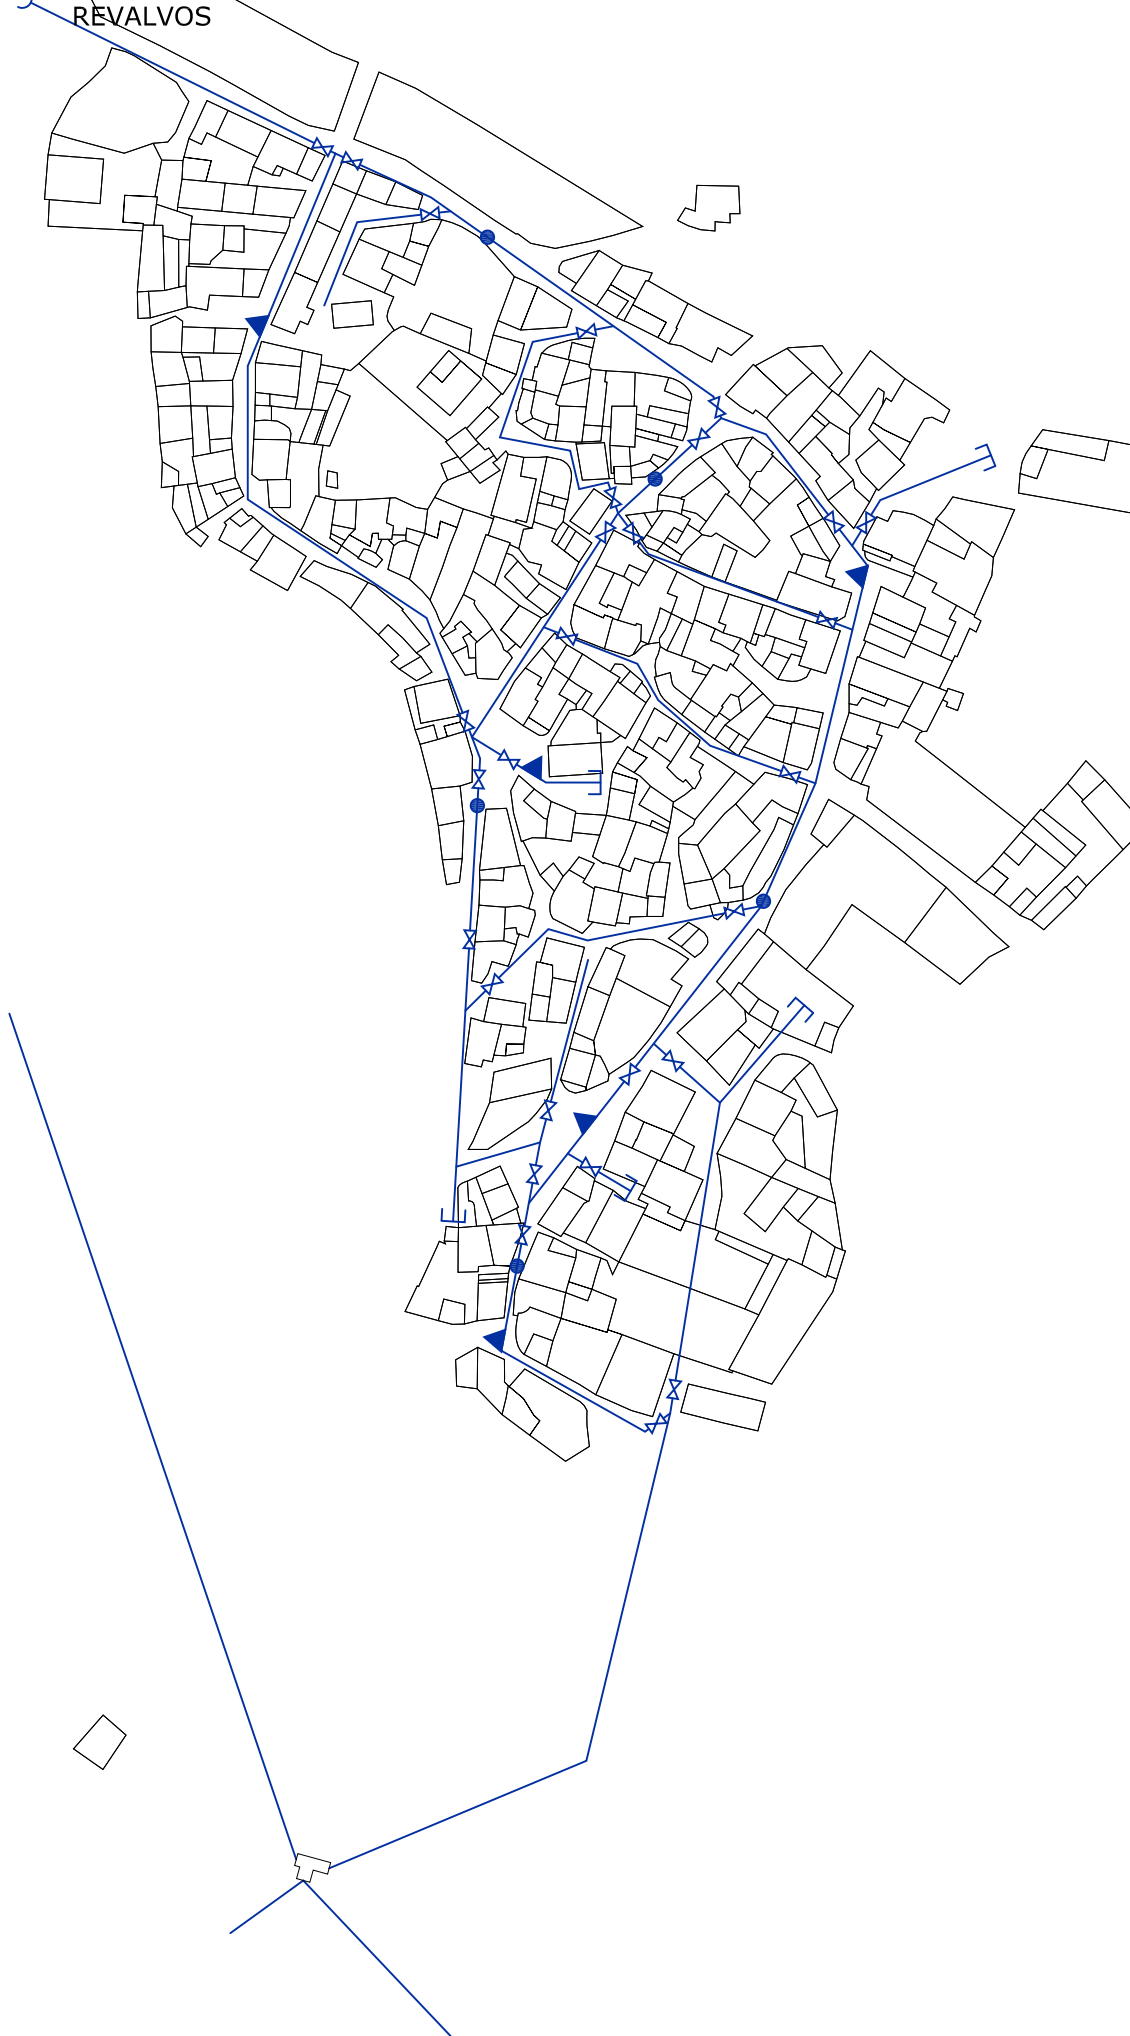

PLANO DE ABASTECIMIENTO DE NAVAHOBELA E 1/2000

PLANO DE ABASTECIMIENTO DE IÑIGOBLASCO E 1/2000

PLANO DE ABASTECIMIENTO DE REVALVOS E 1/2000

ARMENTEROS



LEYENDA ABASTECIMIENTO DE AGUA

ELEMENTOS ESPECIFICOS

- VALVULA
- BOCA DE RIEGO
- VENTOSA
- BRIDA CIEGA
- DESAÚE DE FONDO



DIPUTACION DE SALAMANCA
A.T.M Y URBANISMO

AYUNTAMIENTO DE
ARMENTEROS



NORMAS URBANISTICAS EN EL MUNICIPIO DE ARMENTEROS, SALAMANCA

PLANO

APROBACIÓN PROVISIONAL
INFRAESTRUCTURAS NUCLEOS URBANOS: ABASTECIMIENTO

ARQUITECTOS:
EMILIO SÁNCHEZ GIL



ESCALA 1 /2000

FECHA NOVIEMBRE 2016


PLANO NUM.

PROMOTOR -

EXCMA. DIPUTACIÓN PROVINCIAL DE SALAMANCA

PI-04b


PLANO DE ABASTECIMIENTO DE ARMENTEROS E 1/2000

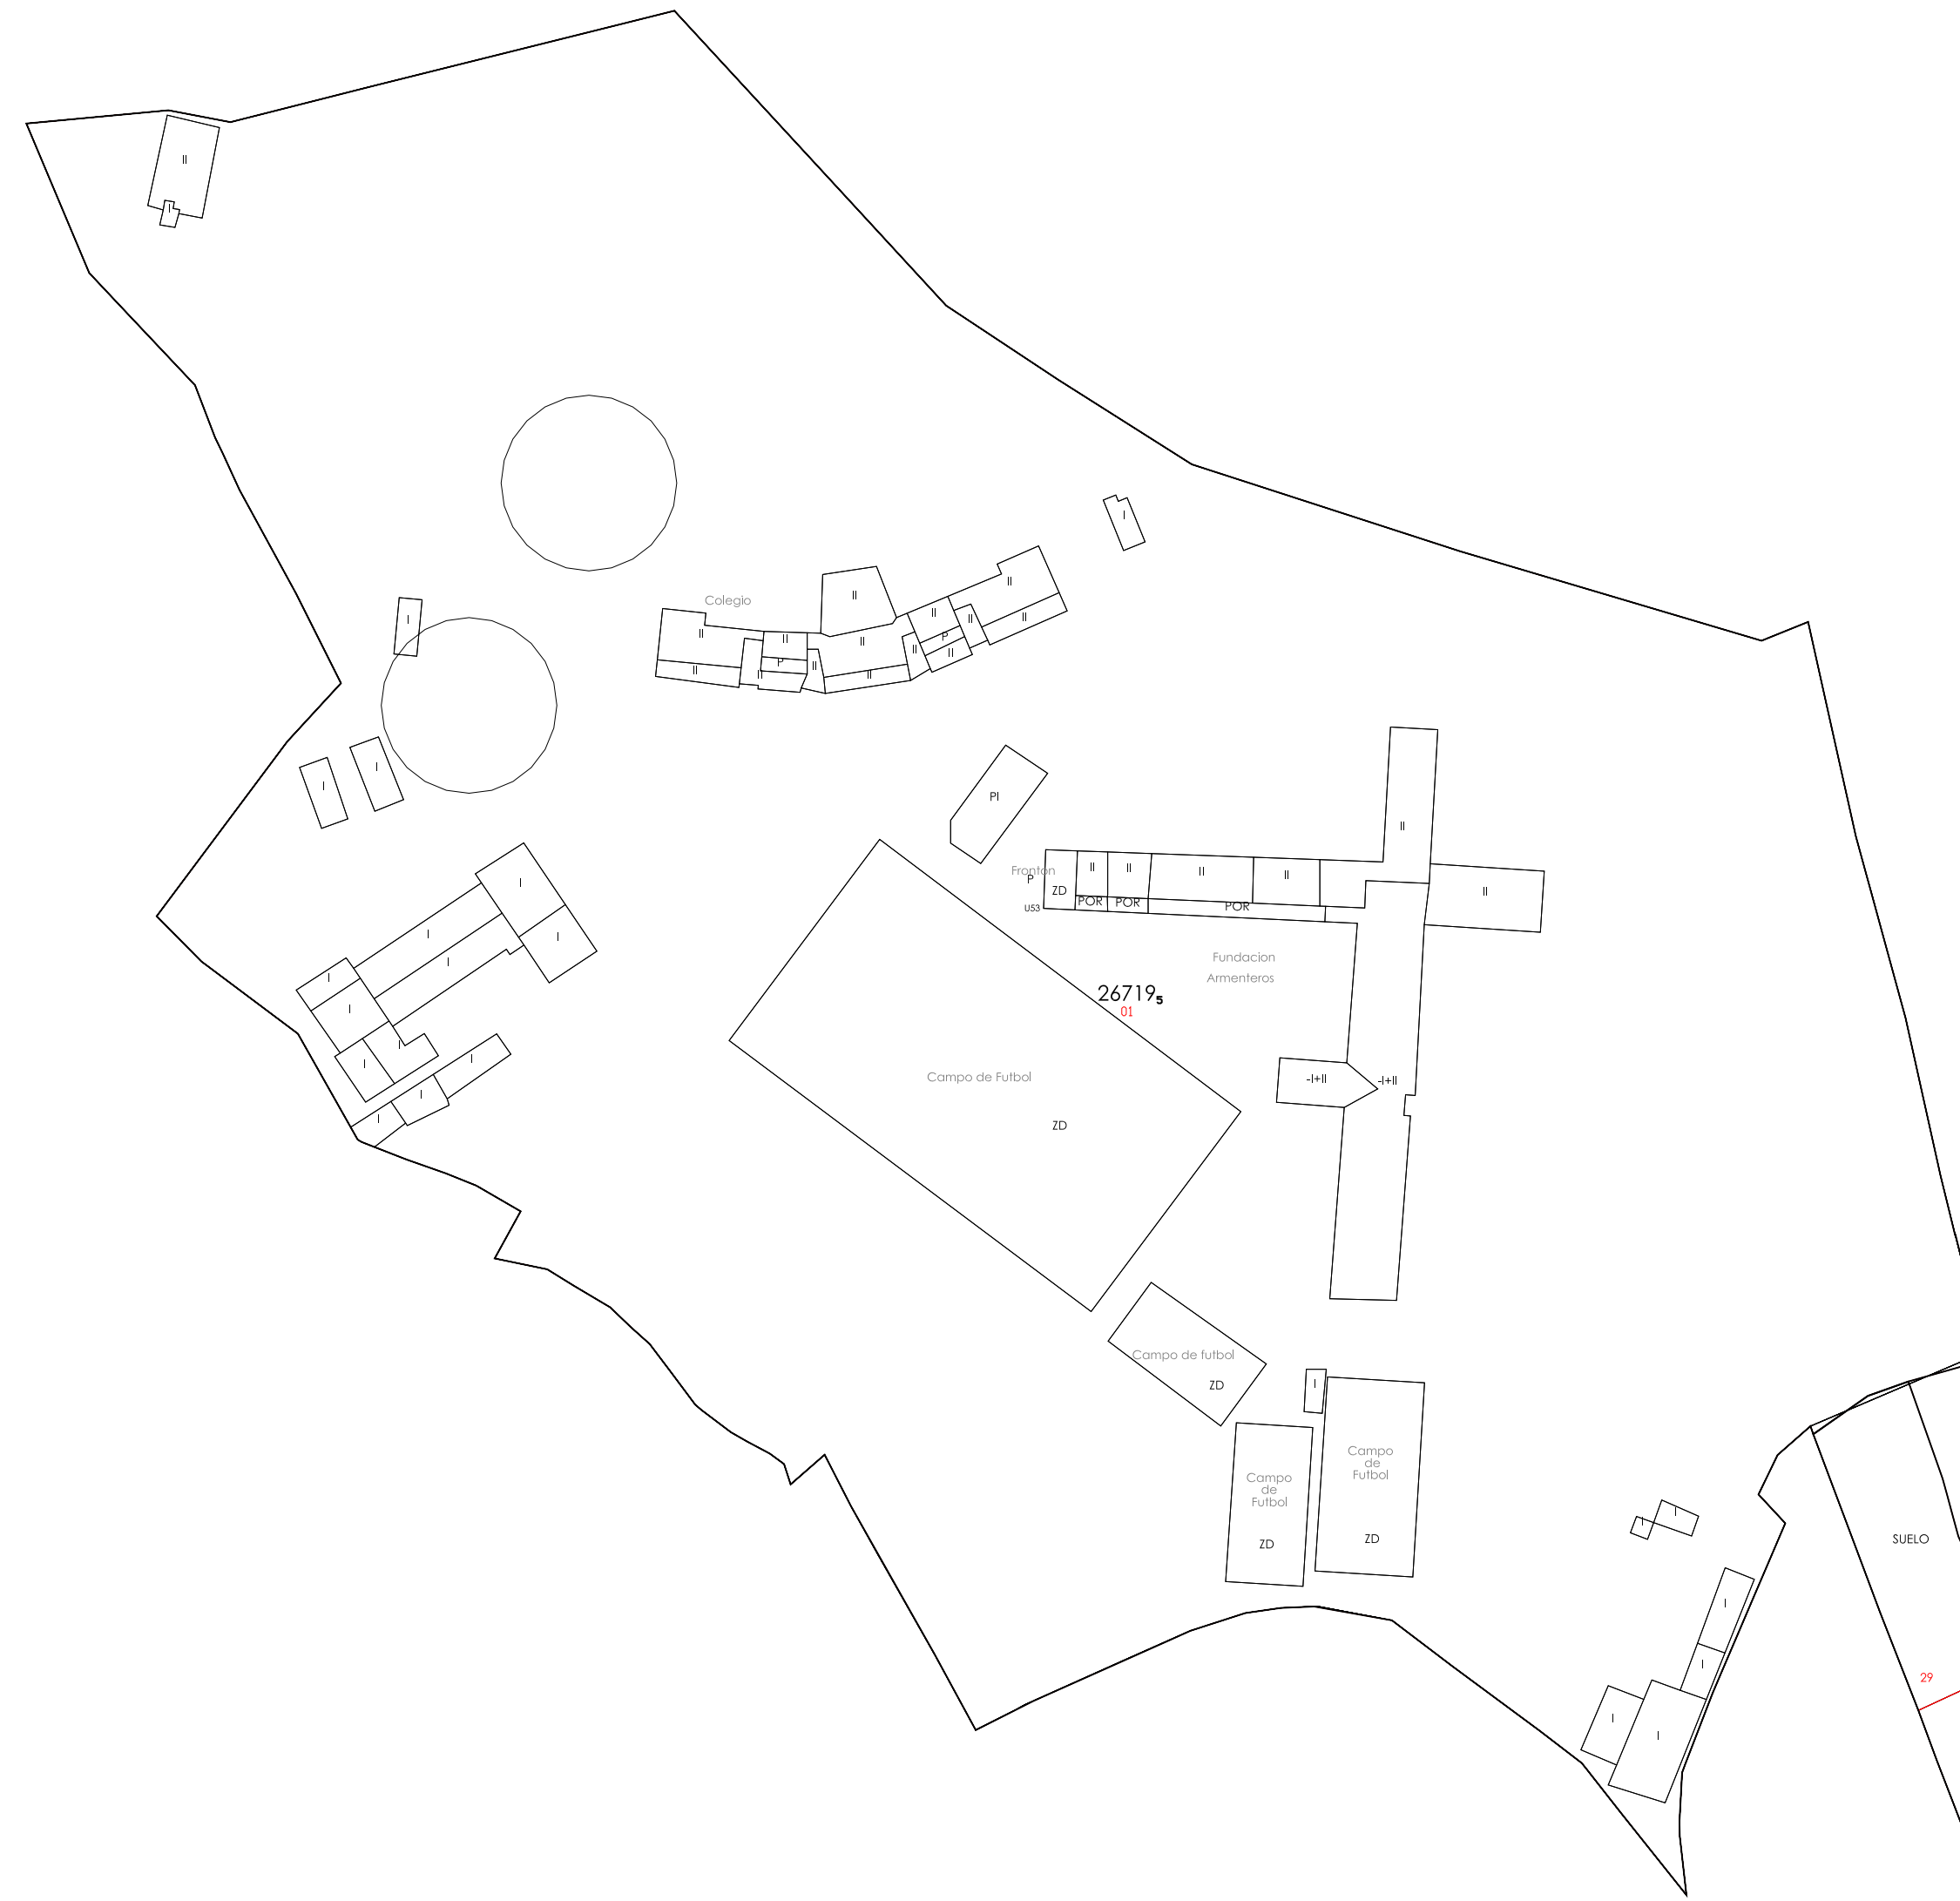

ARMENTEROS


PLANO DE ESTRUCTURA CATASTRAL DE ARMENTEROS E 1/15000

NAVAHOMBELA

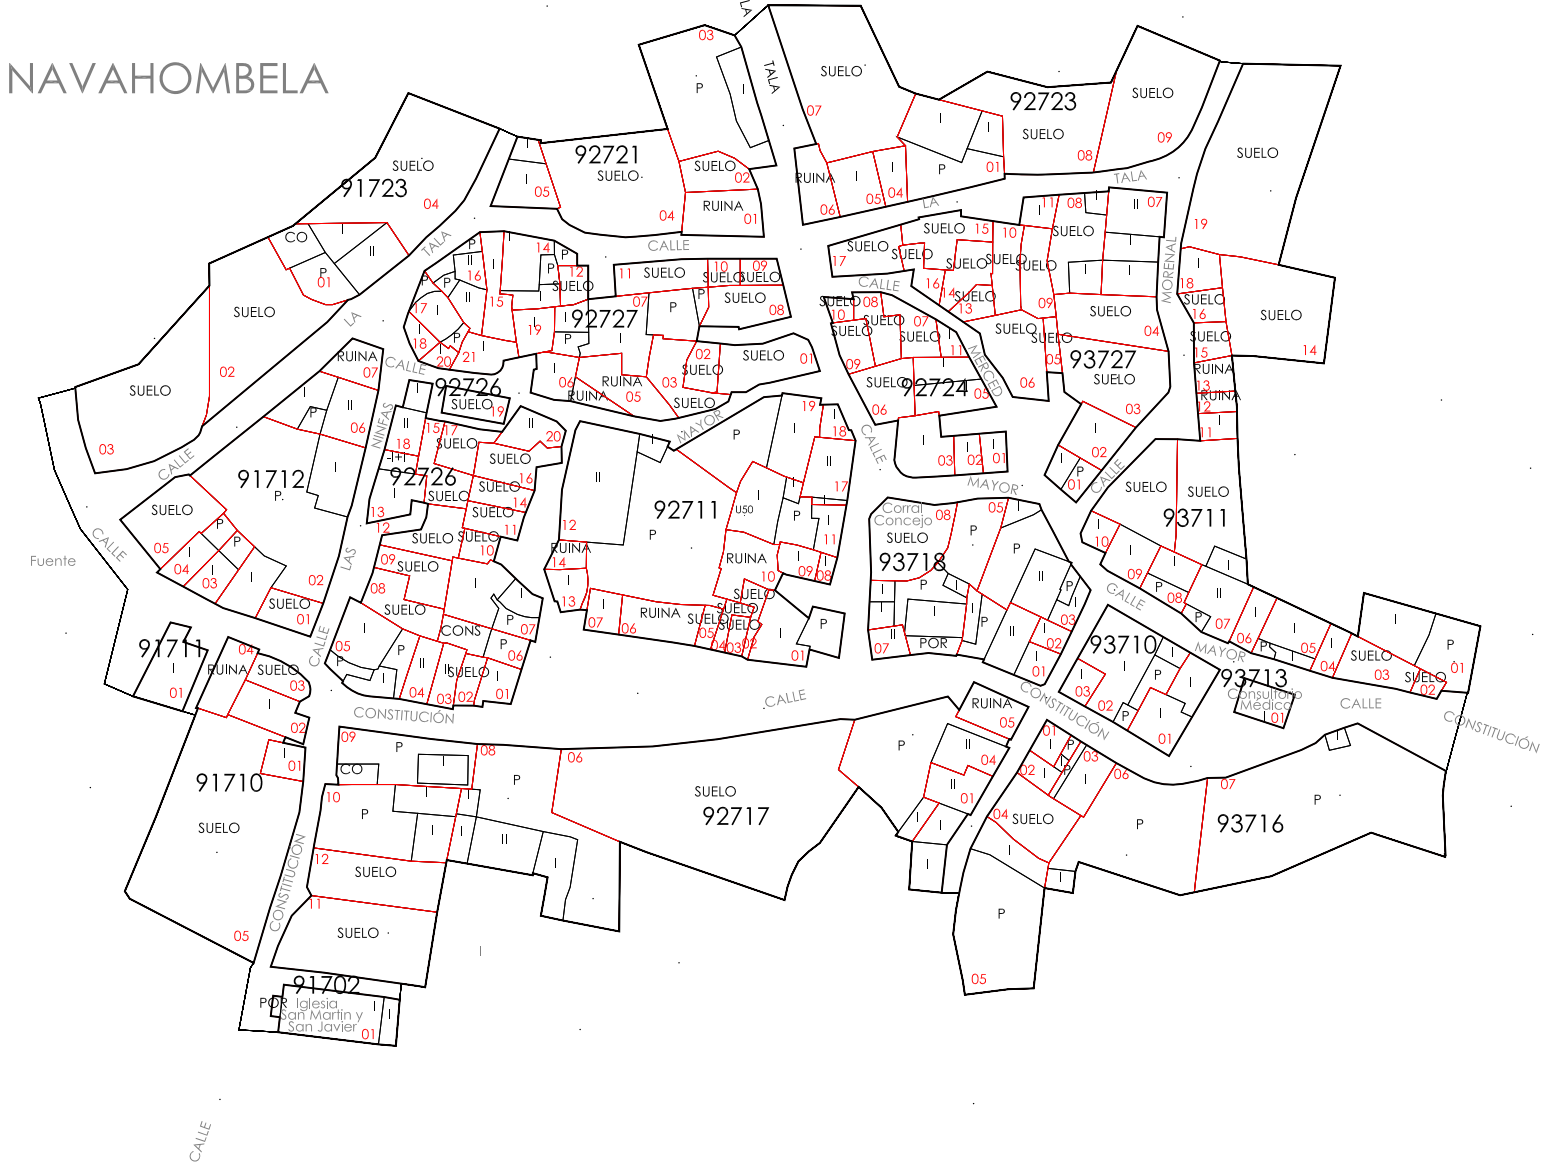


PLANO DE ESTRUCTURA CATASTRAL DE NAVAHOVBELA E 1/15000

IÑIGOBLASCO

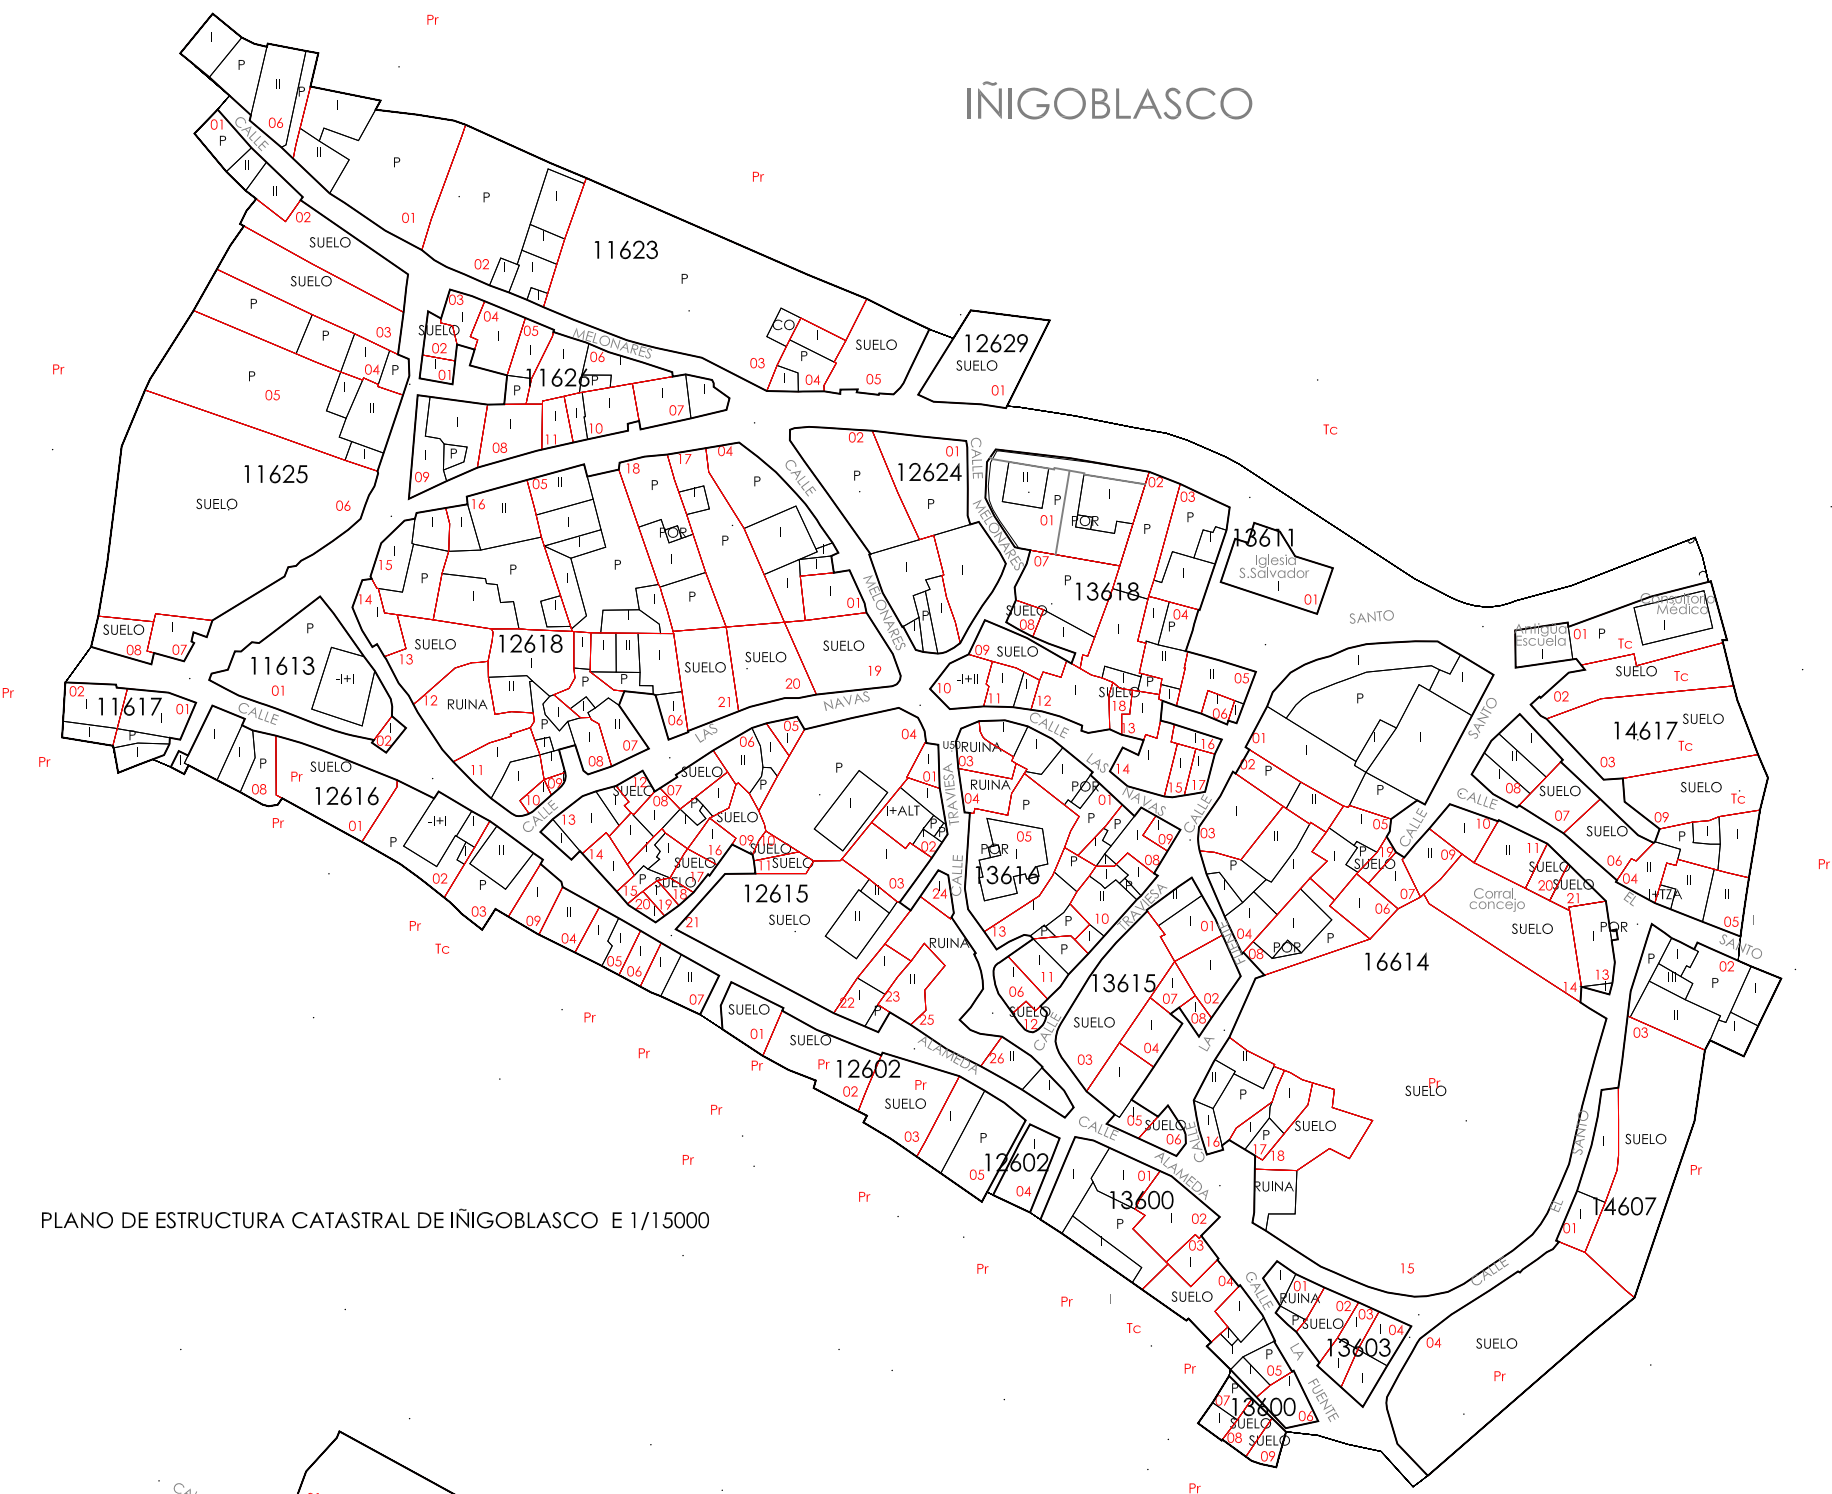

PLANO DE ESTRUCTURA CATASTRAL DE IÑIGOBLASCO E 1/15000

REVALVOS

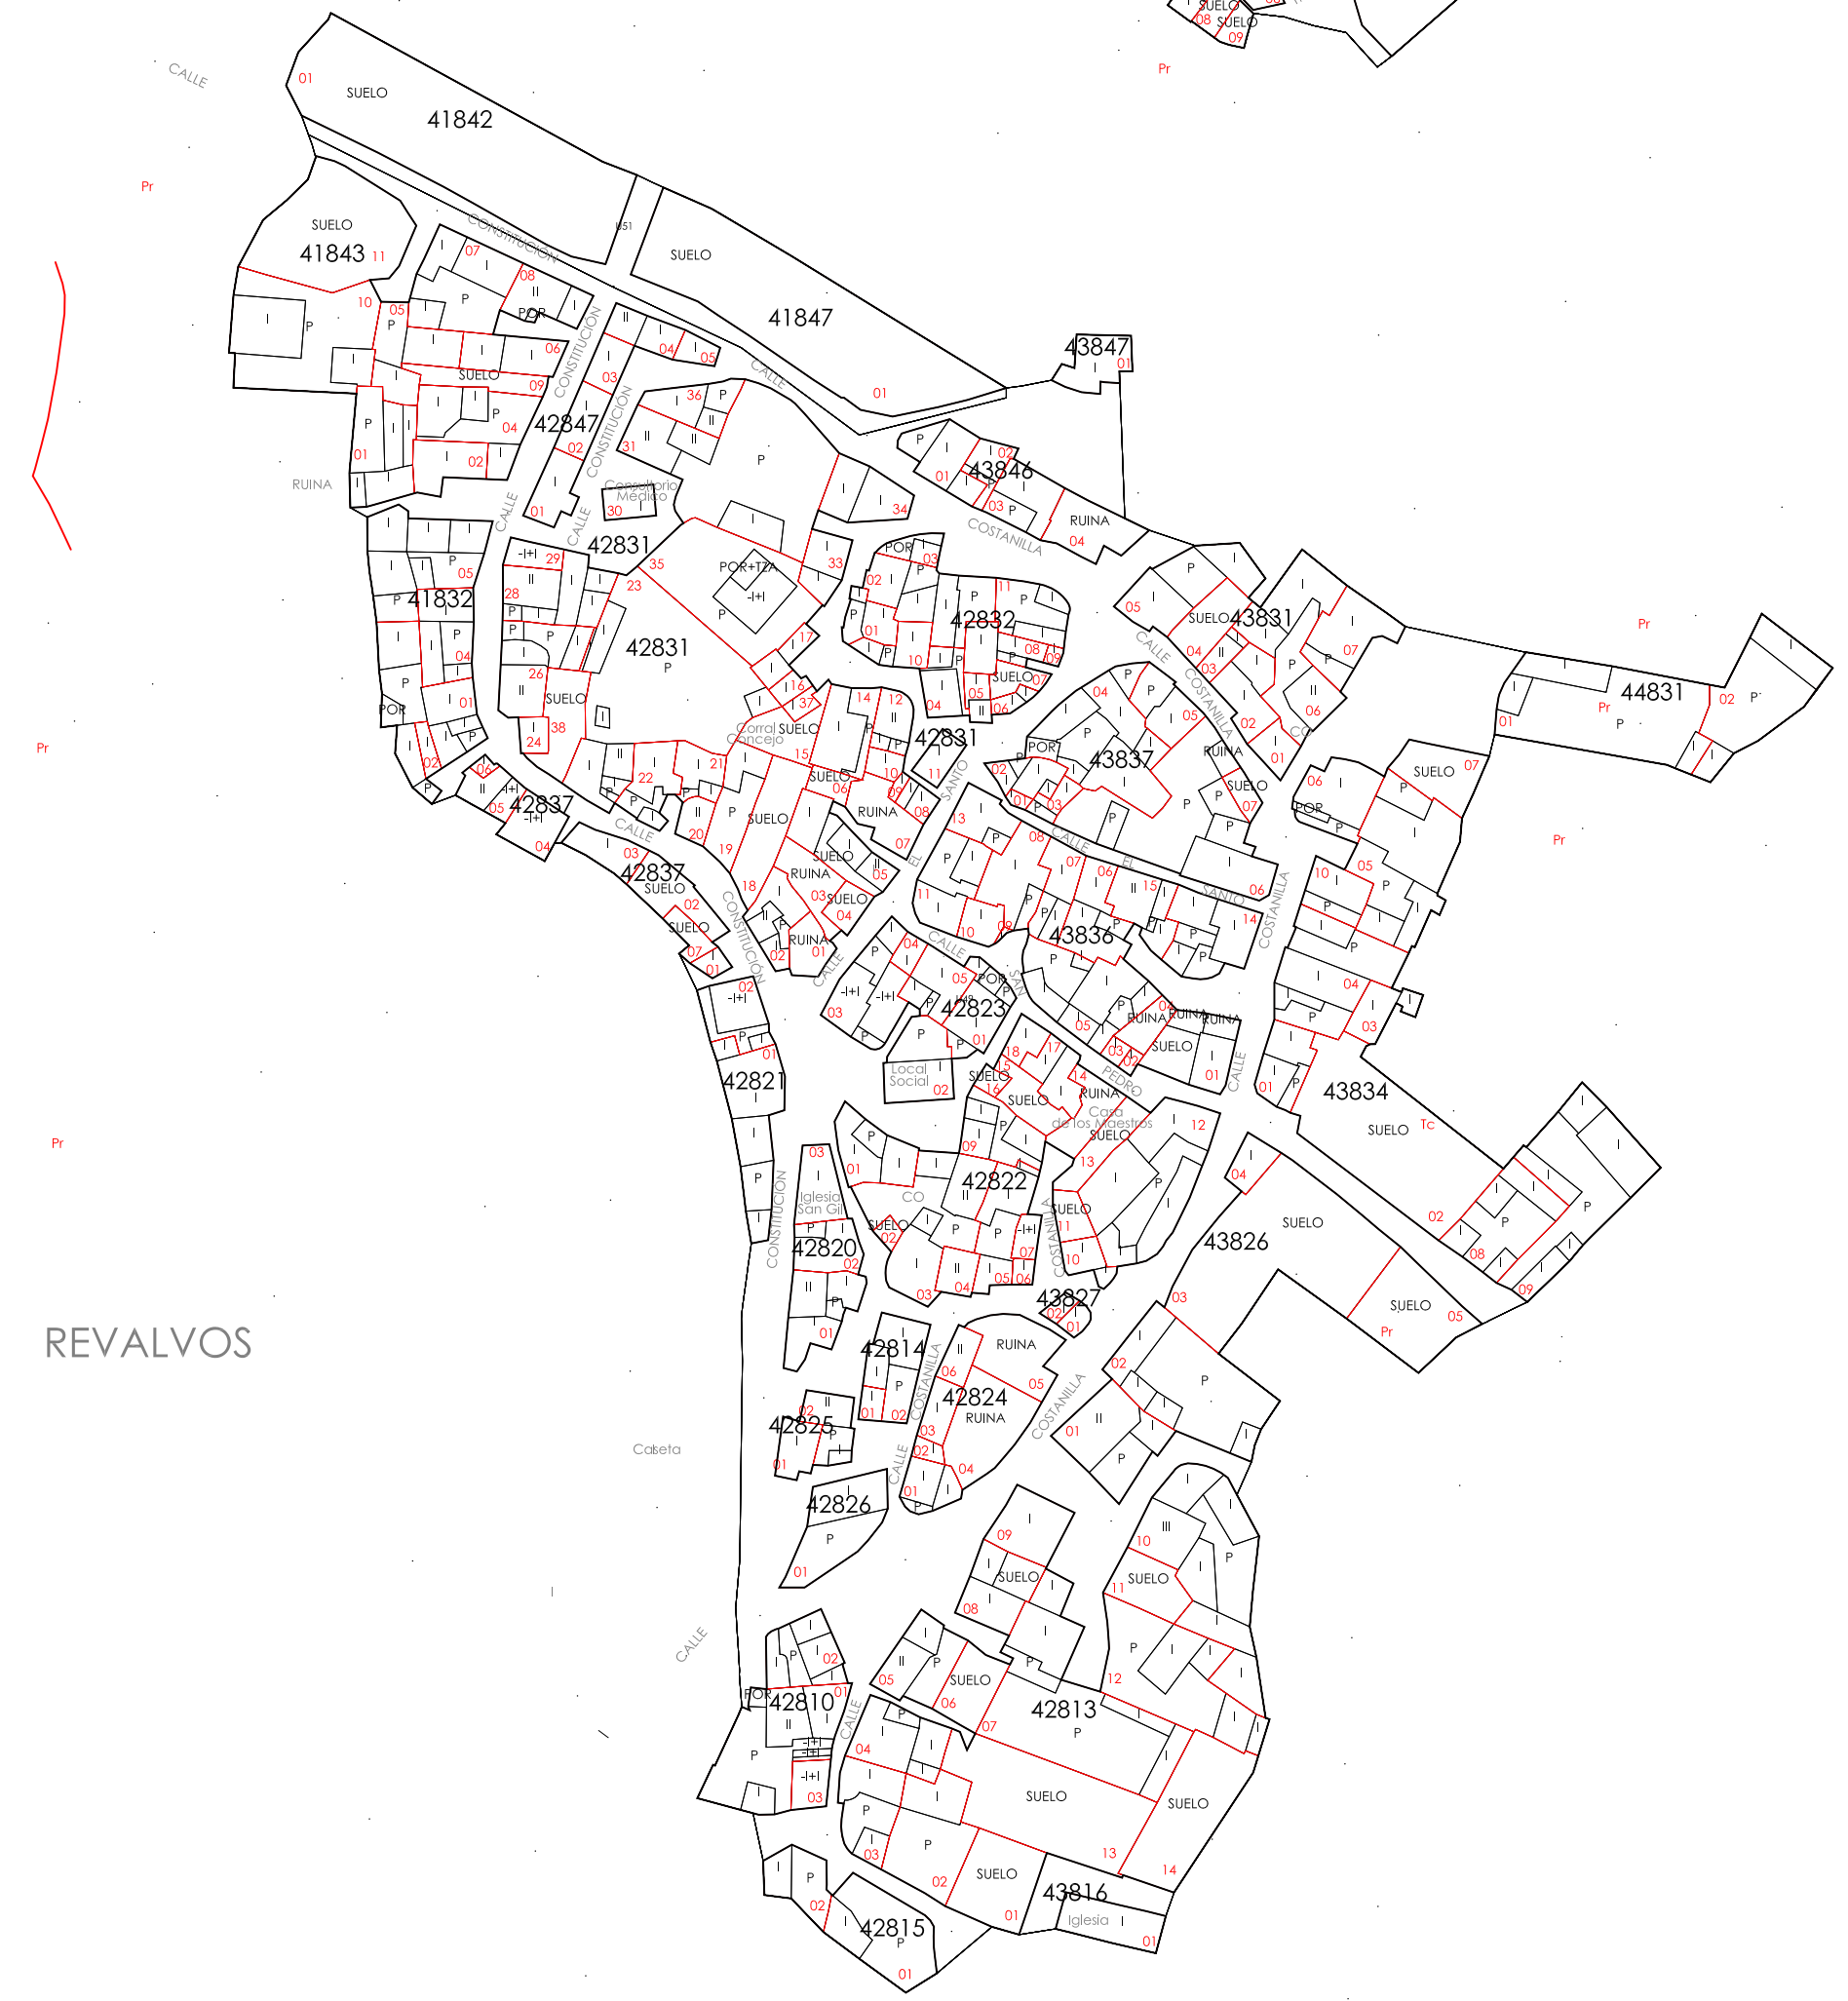

PLANO DE ESTRUCTURA CATASTRAL DE REVALVOS E 1/15000

	DIPUTACIÓN DE SALAMANCA A.T.M. Y URBANISMO	AYUNTAMIENTO DE ARMENTEROS
NORMAS URBANÍSTICAS EN EL MUNICIPIO DE ARMENTEROS, SALAMANCA		
PLANO APROBACIÓN PROVISIONAL ESTRUCTURA CATASTRAL Y ALTURAS NÚCLEOS URBANOS		
ARQUITECTOS: EMILIO SÁNCHEZ GIL		
ESCALA: 1/15000		
FECHA: NOVIEMBRE 2016		
PROMOTOR: EXCMA. DIPUTACIÓN PROVINCIAL DE SALAMANCA		
PLANO NUM. PI-05a		

