



PROGRAMA URBANISTICO 1.008

EXCMA. DIPUTACION PROVINCIAL DE SALAMANCA
SECCION DE ESTRUCTURA TERRITORIAL
UNIDAD DE URBANISMO

TITULO DEL PROYECTO:
PROYECTO DE DELIMITACION DE SUELO URBANO


MUNICIPIO: ARMENTEROS NUCLEO: ARMENTEROS

PLANO NUM.: 2.- DENOMINACION DEL PLANO:
DELIMITACION DE SUELO URBANO


EQUIPO REDACTOR:
Marta P. Arribas San Miguel Arquitecta

ESCALA: 1/1500
FECHA: Octubre 1998


PLANEAMIENTO VIGENTE DELIMITACION DEL SUELO URBANO NUCLEO ARMENTEROS E 1/2500

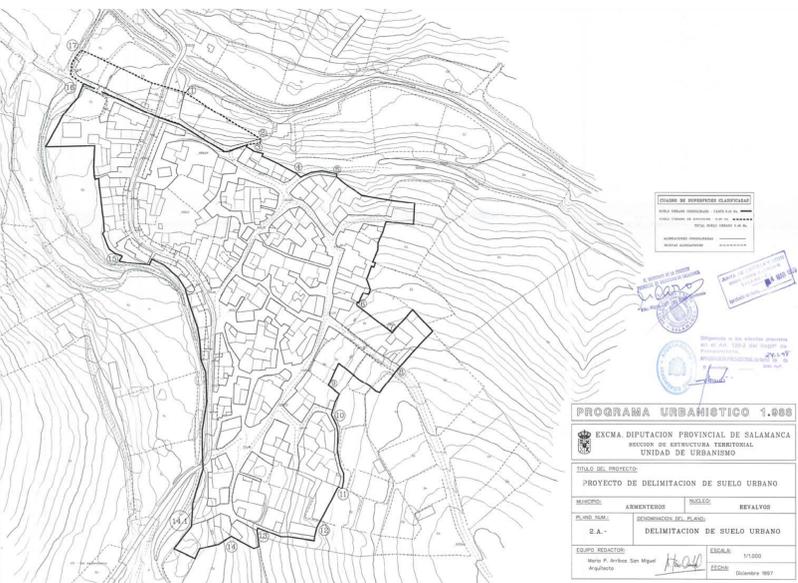

PLANEAMIENTO VIGENTE DELIMITACION DEL SUELO URBANO NUCLEO REVALVOS E 1/2500

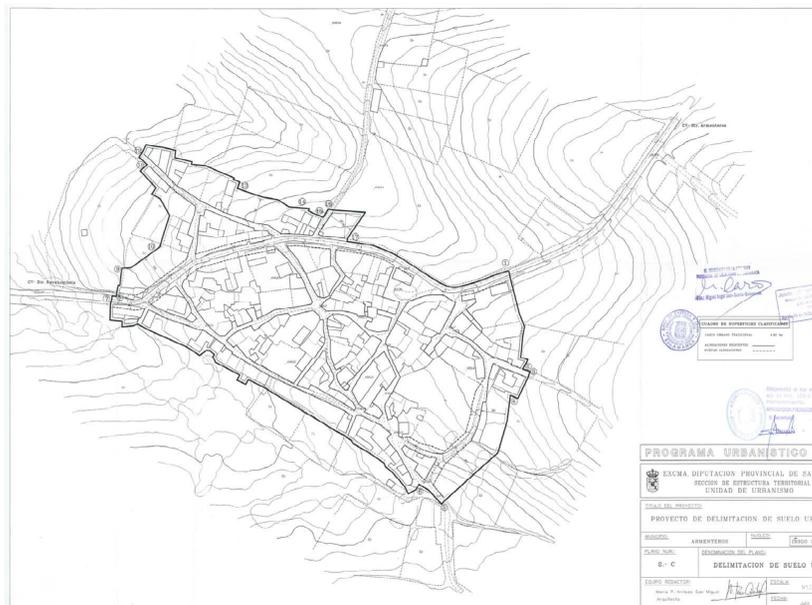

PLANEAMIENTO VIGENTE DELIMITACION DEL SUELO URBANO NUCLEO IÑIGO BLASCO E 1/2500

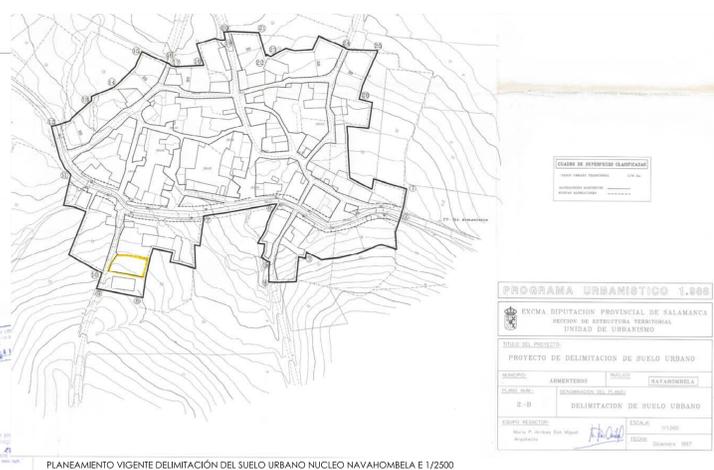

PLANEAMIENTO VIGENTE DELIMITACION DEL SUELO URBANO NUCLEO NAVAHOMBELA E 1/2500

DIPUTACION DE SALAMANCA
A.T.M. Y URBANISMO

AYUNTAMIENTO DE
ARMENTEROS

NORMAS URBANISTICAS EN EL MUNICIPIO DE ARMENTEROS, SALAMANCA

PLANO **APROBACION PROVISIONAL**
PLANEAMIENTO VIGENTE

ARQUITECTOS:
EMBUJO SANCHEZ GIL

ESCALA 1/2500 FECHA: NOVIEMBRE 2014 PLANO NUM.
PROMOTOR: EXCMA. DIPUTACION PROVINCIAL DE SALAMANCA **PI-03**