

**NÚCLEO URBANO DE ARMENTEROS**

SUELO URBANO 19.5576 ha

LÍMITE DE SUELO URBANO CONSOLIDADO

ALINEACIÓN ACTUAL

NUEVA ALINEACIÓN  
Trovesía urbano: 6m desde eje

CASCO URBANO 4.9414 ha

ENSANCHE 0.9672 ha


EQUIPAMIENTOS 10.9203 ha

- D1. Colegio La Asunción.
- D2. Iglesia y cementerio.
- D3. Casas consistoriales.
- D4. Casas del maestro/alquiladas.
- D5. Centros de enseñanza.
- D6. Centro cultural.
- D7. Centro sanitario.
- D8. Tanatorio.
- D9. Instalaciones deportivas.
- D10. Panera.
- D11. Depósito.
- D12. Bóscula.
- D13. Espacio reserva equipamiento.

ESP. LIBRES PUB. Y VIARIO 2.7287 ha


ELEMENTOS CATALOGADOS

FB1 Iglesia Parroquial Nuestra Señora del Rosario

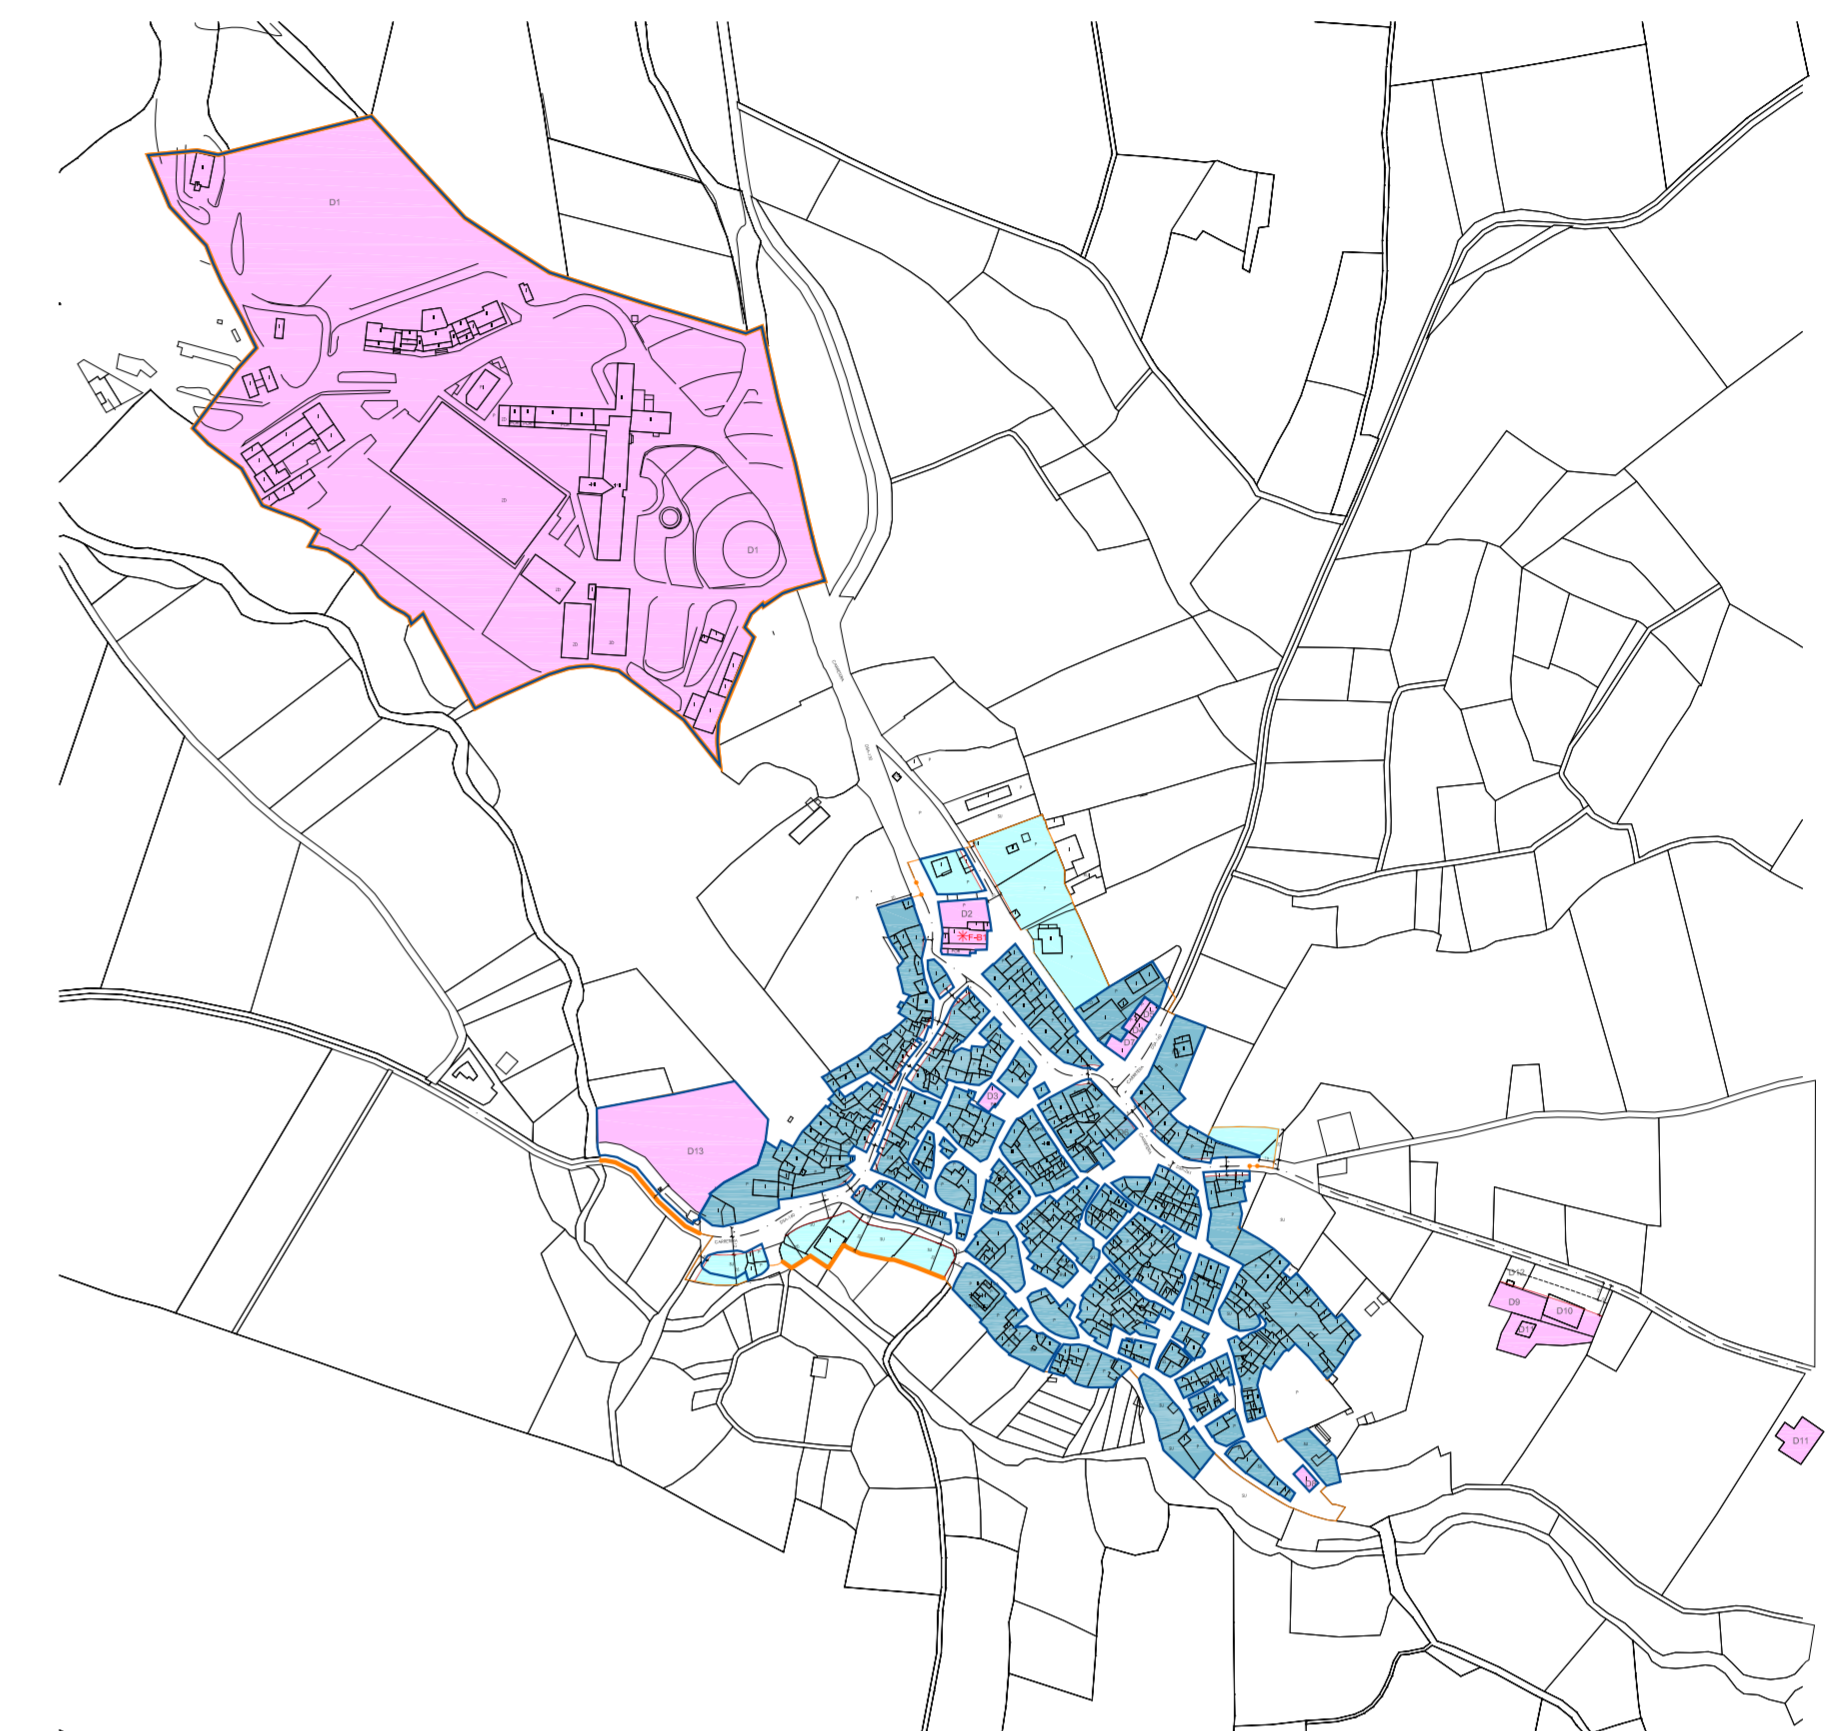

ESQUEMA NUCLEO ARMENTEROS E 1/4000

PLANO DE ORDENACIÓN DEL SUELO URBANO- COLEGIO DE LA INMACULADA E 1/1000

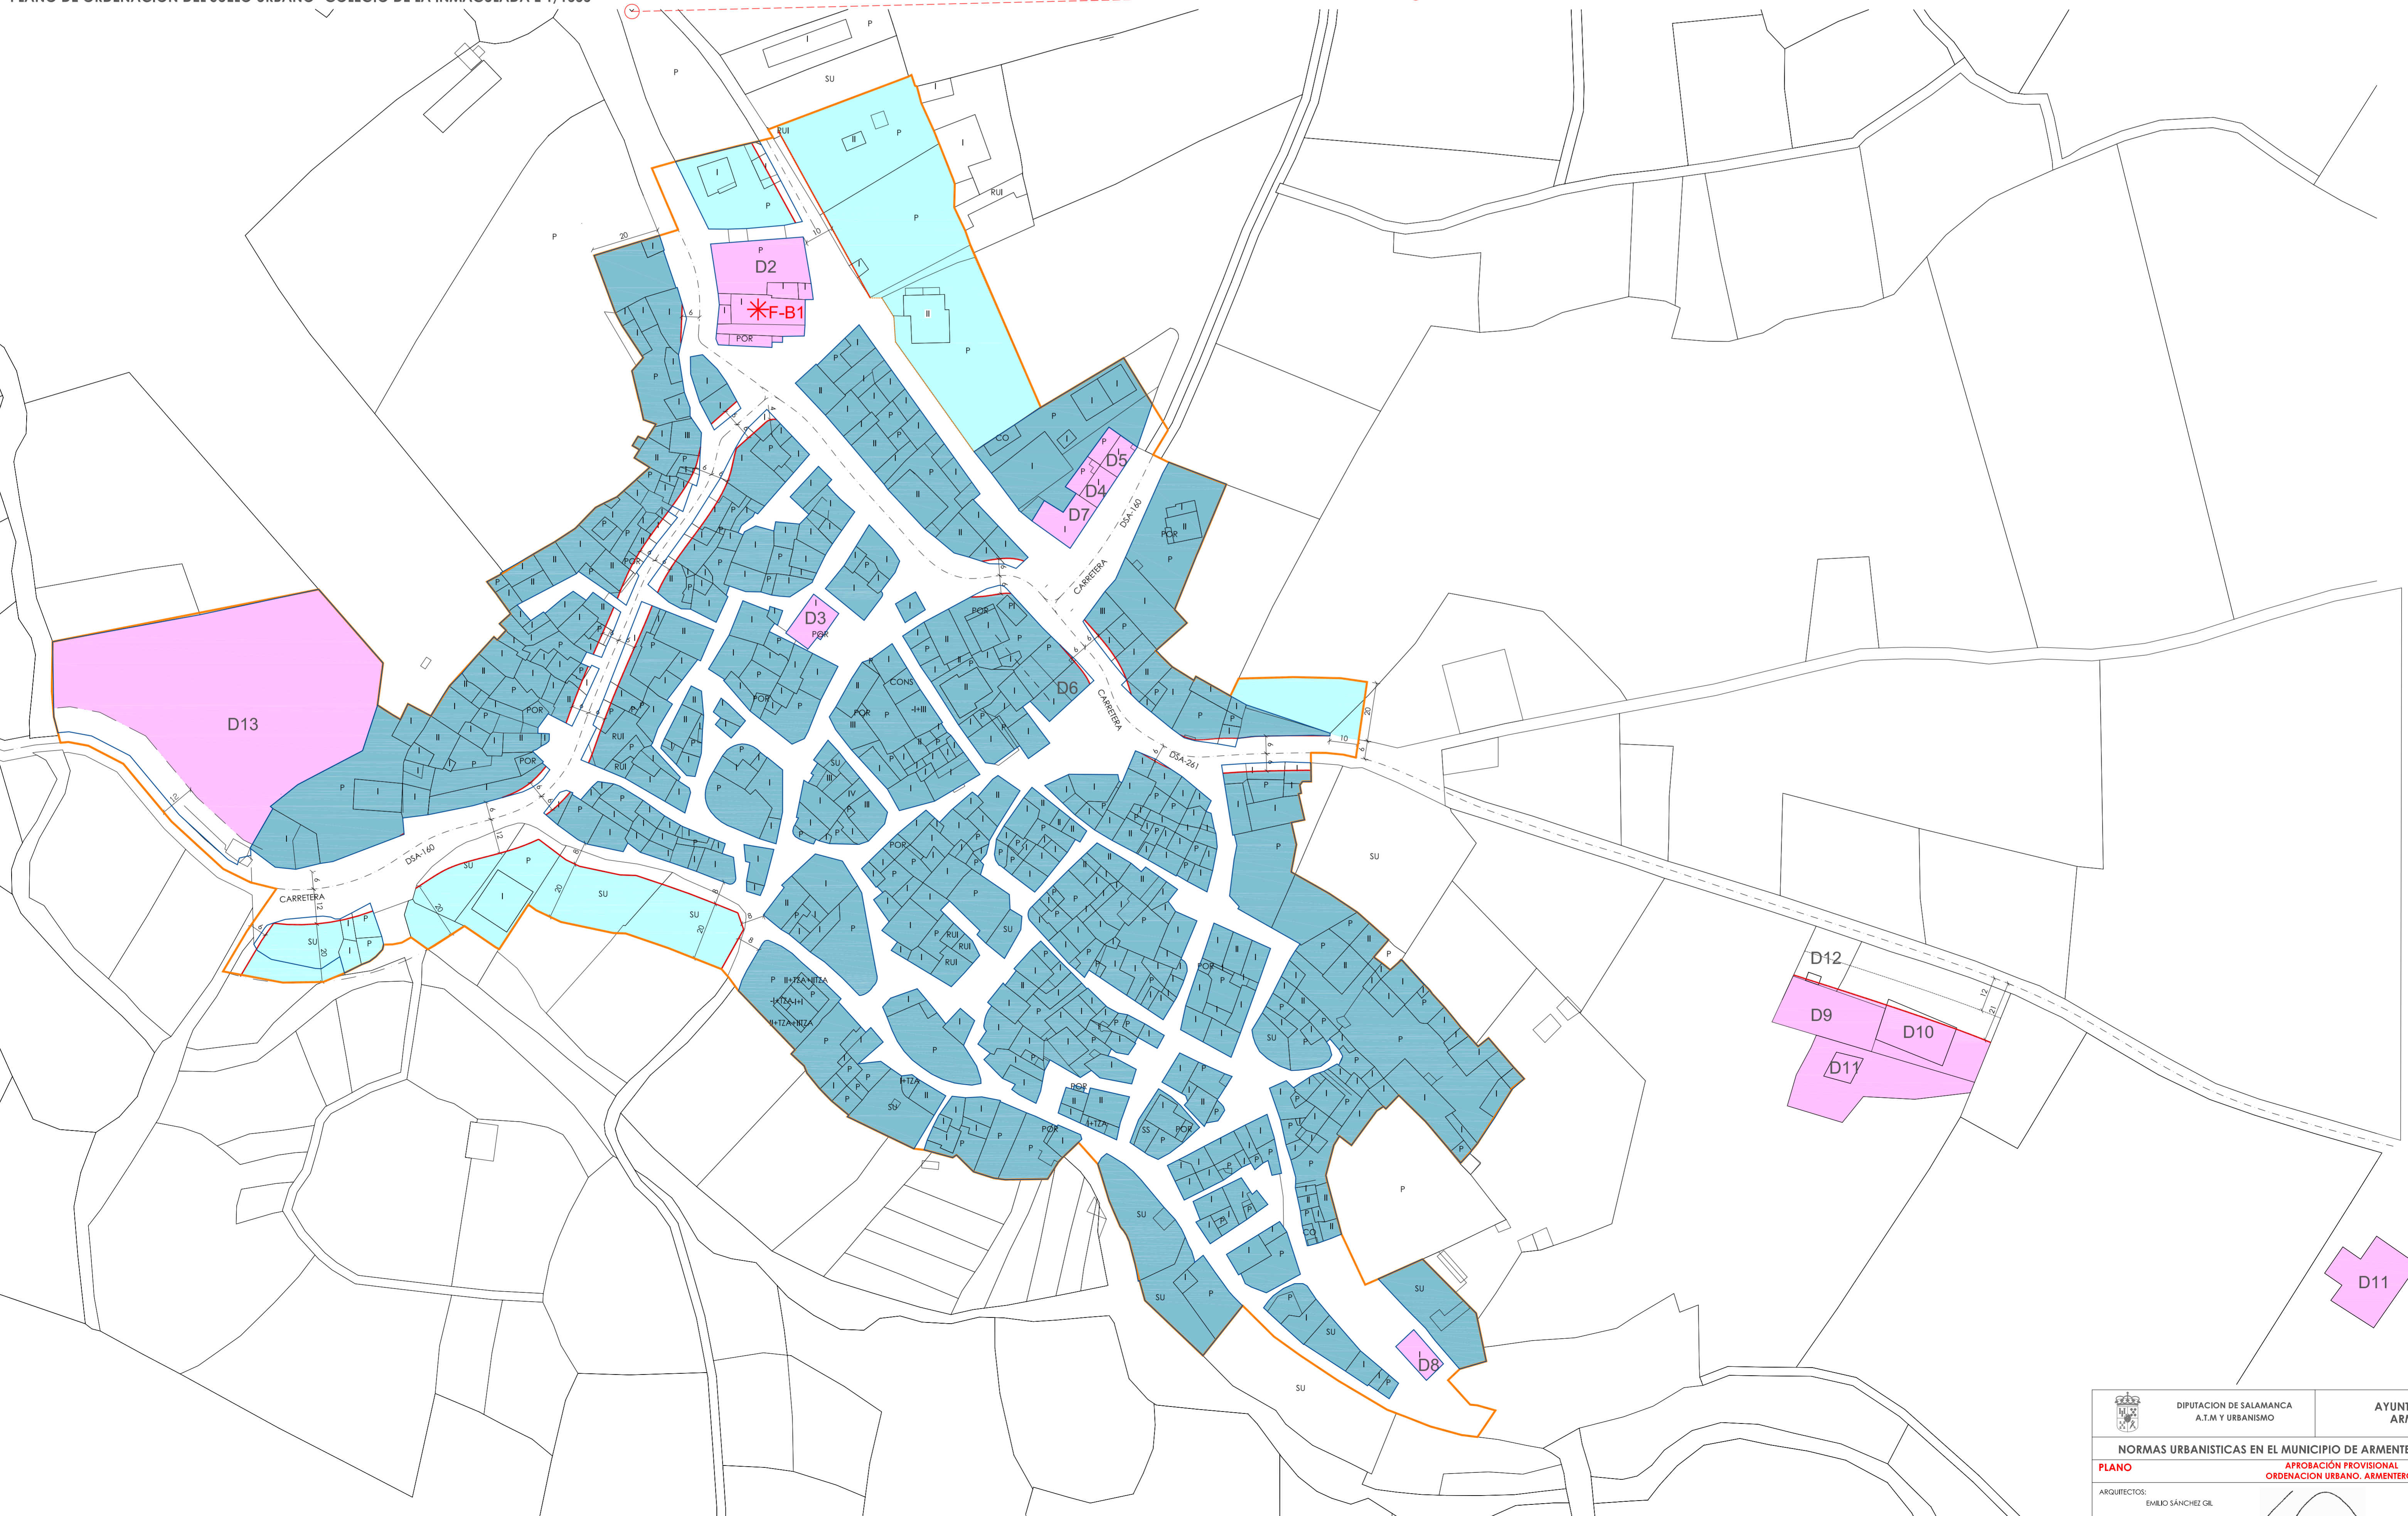

PLANO DE ORDENACIÓN DEL SUELO URBANO- NÚCLEO DE ARMENTEROS E 1/1000

	DIPUTACIÓN DE SALAMANCA A.T.M. Y URBANISMO		AYUNTAMIENTO DE ARMENTEROS
<b>NORMAS URBANÍSTICAS EN EL MUNICIPIO DE ARMENTEROS, SALAMANCA</b>			
<b>PLANO</b>		<b>APROBACIÓN PROVISIONAL</b>	
<b>ORDENACIÓN URBANA, ARMENTEROS</b>			
ARQUITECTOS: EMILIO SÁNCHEZ GIL			
ESCALA 1/1000		FECHA: NOVIEMBRE DE 2015	
PROMOTOR:		EXCMA. DIPUTACIÓN PROVINCIAL DE SALAMANCA	
			PLANO NÚM. <b>PO-2</b>